



# MAGISTRÁT MĚSTA LIBEREC

Odbor dopravy

Náměstí Dr. E. Beneše 1, 460 59 Liberec 1

Čj.: MML116903/19-OD/Fri  
CJ MML 150049/19  
VYŘIZUJE: Jana Fričová  
TEL.: 485 243 859

Vyvěšeno dne: 11. 4. 2019  
Sejmuto dne: 29. 4. 2019

V Liberci dne 08.07.2019

## VEŘEJNÁ VYHLÁŠKA

### Návrh úpravy silničního provozu

Magistrát města Liberec, odbor dopravy, podle ustanovení § 124, odst. 6 zákona č. 361/2000 Sb., o provozu na pozemních komunikacích a o změnách některých zákonů (zákon o silničním provozu), ve znění pozdějších předpisů (dále jen „zákon o silničním provozu“), příslušný správní úřad na úseku silnic II. a III. třídy, místních komunikací a veřejně přístupných účelových komunikací v obvodu rozšířené působnosti statutárního města Liberec v souladu s § 172, odst. 1 zákona č. 500/2004 Sb., správní řád, ve znění pozdějších předpisů (dále jen „správní řád“),

#### **zveřejňuje návrh stanovení místní úpravy provozu,**

dle ust. § 77, odst. 1, písm. c), odst. 5 zákona o silničním provozu, která spočívá v umístění

dopravní značky: IP 12 „Vyhrazené parkoviště“ + v.d.z. V 10 f

v místě: ul. Školní v Chrastavě u č.p. 381 – *dle situace*

V souladu s ust. § 172, odst. 4 a 5 správního řádu **vyzýváme** oprávněné osoby k podání připomínky nebo námítky k tomuto návrhu opatření, v termínu do **30 dnů ode dne zveřejnění**.

#### **Odůvodnění:**


Magistrát města Liberec, odbor dopravy, oddělení silniční a dopravní, předkládá v souladu s ust. § 172, odst. 1 správní řád návrh úpravy silničního provozu k umístění výše uvedeného dopravního značení na základě žádosti Města Chrastava v rámci akce: „Modernizace ZŠ v Chrastavě“.

Vlastníci nemovitostí, jejichž práva, povinnosti nebo zájmy související s výkonem vlastnického práva mohou být opatřením obecné povahy přímo dotčeny, mohou podat *písemné odůvodněné námítky*, ostatní osoby, jejichž práva, povinnosti nebo zájmy mohou být dotčeny, mohou uplatnit *písemné připomínky* v termínu do 30 dnů ode dne zveřejnění.

**Návrh úpravy silničního provozu je vyvěšen na dobu 15 dnů.**

Ing. Pavel Rychetský  
vedoucí odboru dopravy

19-135

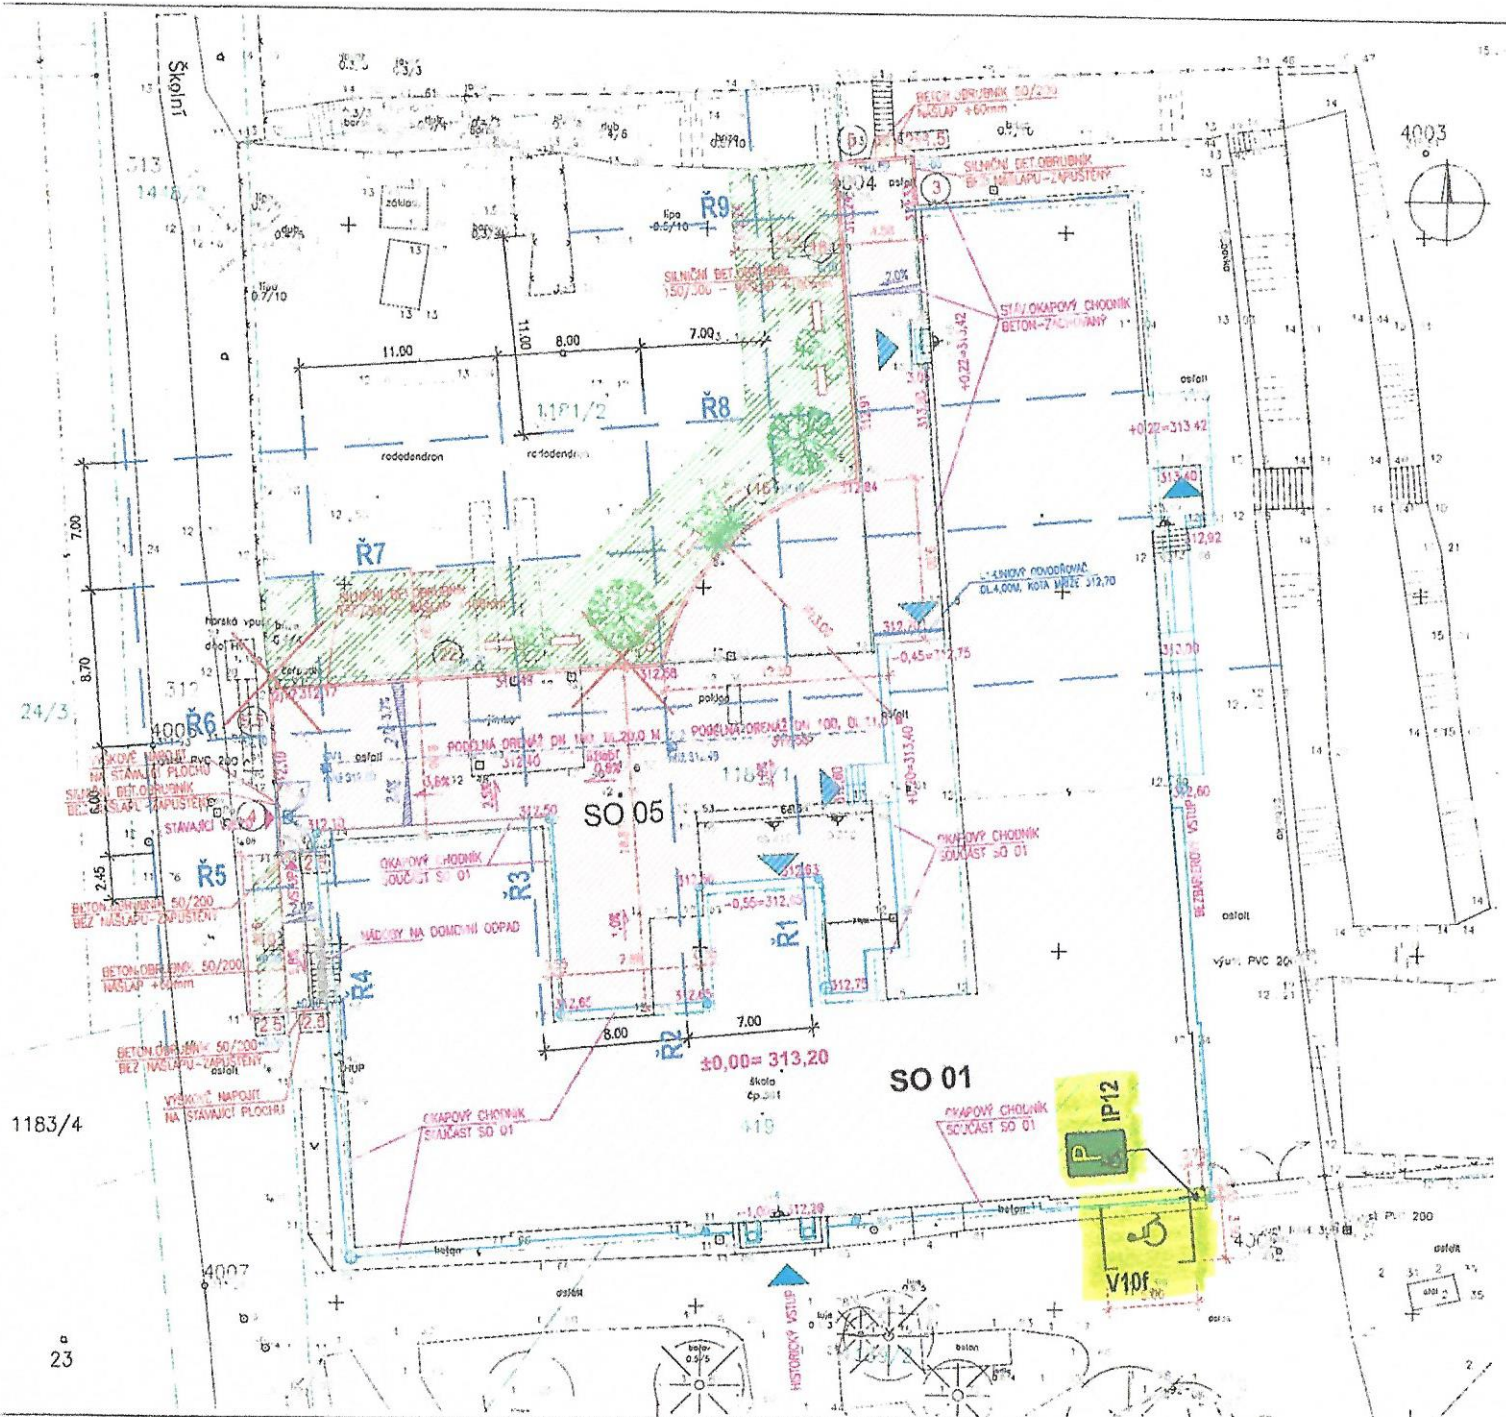

**LEGENDA:**

- MODERNIZOVANÝ OBJEKT ŠKOLY, OKAPOVÝ CHODNÍK-SAMOSTATNÝ OBJEKT 5001
- ZPEVNĚNÉ PLOCHY ŠKOLNÍHO DVORA-POJIZDNĚ -BETONOVÁ DLÁŽBA
- KOMUNIKACE PĚŠÍ -BETONOVÁ DLÁŽBA
- OHUMUSOVÁNÍ, ZATRAVNĚNÍ
- SILNIČNÍ BETONOVÝ OBRUBNÍK-STOJATÝ 150x300x1000mm NÁSLAP +100mm, S UDÁNÍM POČTU METRŮ
- SILNIČNÍ BETONOVÝ OBRUBNÍK-STOJATÝ 150x300x1000mm ZAPUŠTĚNÝ-BEZ NÁSLAPU, S UDÁNÍM POČTU METRŮ
- ZÁHONOVÝ BETONOVÝ OBRUBNÍK-STOJATÝ 50x200x500mm NÁSLAP +60mm, S UDÁNÍM POČTU METRŮ
- ZÁHONOVÝ BETONOVÝ OBRUBNÍK-STOJATÝ 50x200x500mm ZAPUŠTĚNÝ-BEZ NÁSLAPU, S UDÁNÍM POČTU METRŮ
- VJEZDOVÁ BRÁNA S BRANKOU A PLOTOVÝM POLEM-DETAIL VÝKRES TU.07
- POZEMKOVÉ HRANICE
- STROMY KÁCENÉ
- VÝŠKOVÉ KOSTI STAVBY
- VÝŠKOVÉ KOSTI NÁVRŽENÉ
- IP12** DZ-IP12 VYHRAŽENÉ PARKOVIŠTĚ
- V10f** DZ-V10f VYHRAŽENÉ PARKOVIŠTĚ PRO POKRYTÍ MATERIÁLEM NEBO POKRYTÍ PŮDĚNOU NEBO ÚSOBŮ TĚŽKÉ PŮHYBOVÉ PŮSTŘEŽENÍ
- STROMY LISTNATE
- KEŘE JEHLIČNATE
- KEŘE LISTNATE
- DETAIL VÝŠADBY A ROZMÍSTĚNÍ MOBILIÁRE VIZ VÝKRES TU.03.
- KLADEČÍ SCHEMA DLÁŽBY VIZ VÝKRES TU.11.

**Policie ČR, jakožto dotčený orgán vydávající závazné stanovisko, s předloženým návrhem souhlasí, neboť odpovídá obecným požadavkům na bezpečnost a plynulost provozu na pozemních komunikacích.**

**Stanovisko ve smyslu ust. § 77/2b z.c. 361/2000 Sb.,**

Policie ČR, Krajské ředitelství policie Libereckého kraje  
Územní odbor Liberec  
Dopravní inspektorát  
Pastyřská 3  
460 74 Liberec 1

Odvoláno dne: 23.5.2019  
Č. KNPL-50206-1- /CJ-2019.180508-03  
Plátno omezeno Podpis:   
dne: z r. por. Mgr. Pavel Červák

**SO 05-ZPEVNĚNÉ PLOCHY, ZELENĚ, OPLOČENÍ**

VED.PROJEKTU ING.M.JON	ZODP.PROJEKTANT ING. D.POLCAROVÁ	KRESLIL EVA KOŘÁNKOVÁ	V & M Spol. s r.o. A INŽENÝRING
INVESTOR Město Chrostova, nám.1.měje 1 463 31 Chrostova	MÍSTO STAVBY ste.419, psč.1181/1, 1181/2, 1180/2, k.ú.Chrostova I.		
MODERNIZACE ZÁKLADNÍ ŠKOLY V CHROSTAVĚ D. DOKUMENTACE STAVEBNÍHO OBJEKTU			MĚŘÍTKO 1 : 200
SITUACE - ZPEVNĚNÉ PLOCHY			Č.ZAKÁZKY 17014
			Č.ARCHIVNÍ 01417-RE
			ČÍSLO PŘÍLOHY TU.02

1183/4

23