



MAGISTRÁT MĚSTA LIBEREC

Odbor dopravy

Náměstí Dr. E. Beneše 1, 460 59 Liberec 1

Čj.: MML116903/19-OD/Fri
CJ MML 183341/19
VYŘIZUJE: Jana Fričová
TEL.: 485 243 859

Vyvěšeno dne: 29. 8. 2019
Sejmuto dne: 16. 9. 2019

V Liberci dne 26.08.2019

VEŘEJNÁ VYHLÁŠKA

STANOVENÍ MÍSTNÍ ÚPRAVY PROVOZU

Magistrát města Liberec, odbor dopravy (dále jen „správní orgán“), příslušný správní úřad ke stanovení místní úpravy provozu na silnicích II. a III. třídy, místních komunikacích a veřejně přístupných účelových komunikacích v obvodu rozšířené působnosti statutárního města Liberec, podle ust. § 124, odst. 6 zákona č. 361/2000 Sb., o provozu na pozemních komunikacích a o změnách některých zákonů (zákon o silničním provozu), ve znění pozdějších předpisů, a ust. § 173, odst. 1 zákona č. 500/2004 Sb., správní řád, ve znění pozdějších předpisů (dále jen „správní řád“),

OZNAMUJE

v souladu s ust. § 77, odst. 1, písm. c) zákona o silničním provozu, vyhlášky č. 294/2015 Sb., kterou se provádějí pravidla provozu na pozemních komunikacích a úprava a řízení provozu na pozemních komunikacích, ve znění pozdějších předpisů, a po projednání s dotčeným orgánem, kterým je Policie ČR, Krajské ředitelství policie Libereckého kraje, dopravní inspektorát Liberec (dle ust. § 77, odst. 3 zákona o silničním provozu), ze dne 23.5.2019 pod č.j. KRPL-50206-1/ČJ-2019-180506-03, které je součástí tohoto stanovení,

stanovení místní úpravy provozu

která spočívá v umístění dopravní značky **IP 12** „Vyhrazené parkoviště“ včetně vdz **V 10f** v ulici Školní v Chrastavě u č.p. 381 – *dle situace*.

Odůvodnění:


V souladu s ust. § 173, odst. 1 správního řádu byl oznámen návrh na umístění výše uvedeného dopravního značení v rámci akce: „Modernizace ZŠ v Chrastavě“. K návrhu úpravy místního provozu nebyly v zákonné lhůtě uplatněny žádné připomínky nebo námítky.

Stanovení místní úpravy silničního provozu je vyvěšeno na dobu 15 dnů.

Poučení:

Podle ust. § 173, odst. 2 správního řádu proti opatření obecné povahy nelze podat opravný prostředek. Podle ust. § 174, odst. 2 správního řádu lze soulad opatření obecné povahy posoudit v přezkumném řízení. Usnesení o zahájení přezkumného řízení lze vydat do 3 let od účinnosti opatření obecné povahy. Opatření obecné povahy nabývá účinnosti **patnáctým dnem** po dni vyvěšení této veřejné vyhlášky.

Ing. Pavel Rychetský
vedoucí odboru dopravy

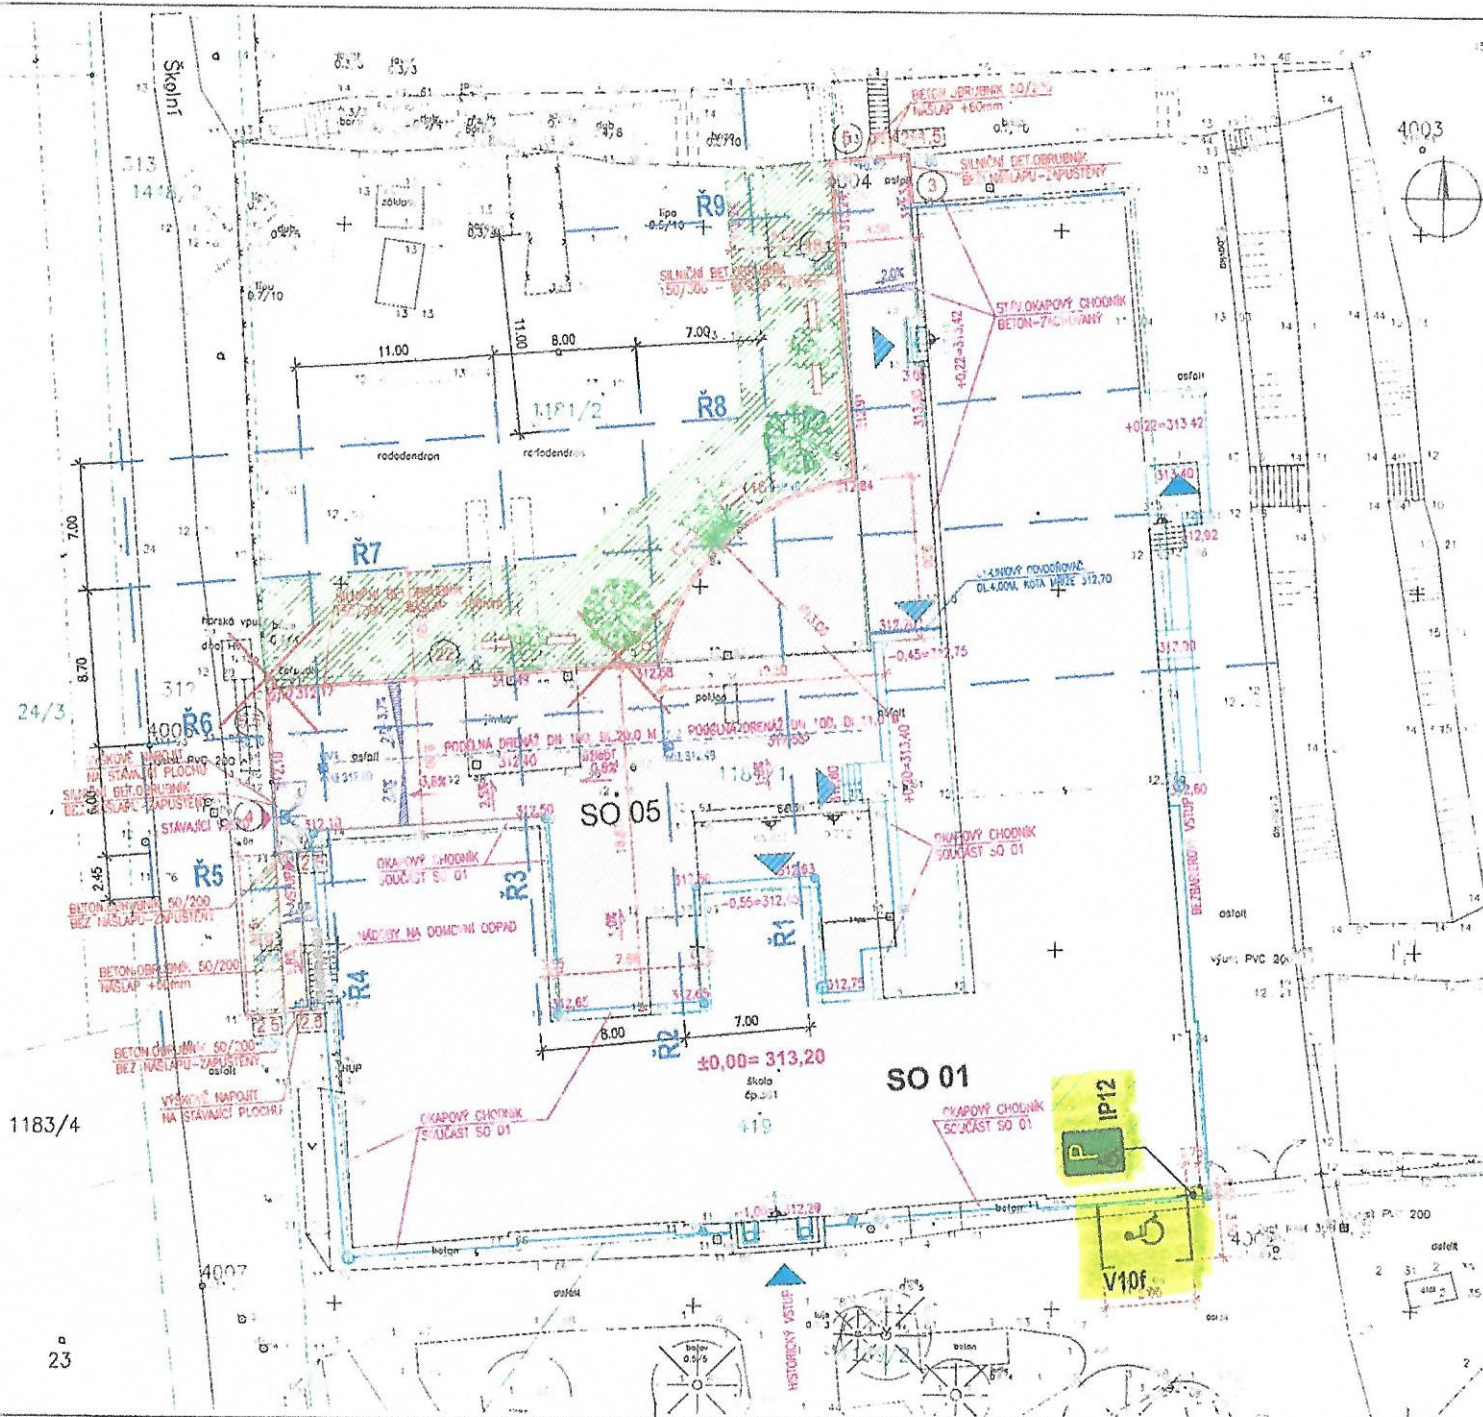

LEGENDA:

- MODERNIZOVANÝ OBJEKT ŠKOLY, OKAPOVÝ CHODNÍK-SAMOSTATNÝ OBJEKT SO01
- ZPEVNĚNÉ PLOCHY ŠKOLNÍHO DVORA-POJIZDNĚ - BETONOVÁ DLAŽBA
- KOMUNIKACE PĚŠÍ - BETONOVÁ DLAŽBA
- OHRUMUSOVÁNÍ, ZATRVÁNĚNÍ
- SILNIČNÍ BETONOVÝ OBRUBNÍK-STOJATÝ 150x300x1000mm NÁSLAP +100mm, S UDÁNÍM POČTU METRŮ
- SILNIČNÍ BETONOVÝ OBRUBNÍK-STOJATÝ 150x300x1000mm ZAPUŠTĚNÝ-BEZ NÁSLAPU, S UDÁNÍM POČTU METRŮ
- ZÁHONOVÝ BETONOVÝ OBRUBNÍK-STOJATÝ 50x200x500mm NÁSLAP +60mm, S UDÁNÍM POČTU METRŮ
- ZÁHONOVÝ BETONOVÝ OBRUBNÍK-STOJATÝ 50x200x500mm ZAPUŠTĚNÝ-BEZ NÁSLAPU, S UDÁNÍM POČTU METRŮ
- VJEZDOVÁ BRÁNA S BRANKOU A PLOTOVÝM POLEM-DETAIL VÝKRES TU.07
- POZEMKOVÉ HRANICE



STROMY KÁCENÉ

Policie ČR, jakožto dotčený orgán vydávající závazné stanovisko, s předloženým návrhem souhlasí, neboť odpovídá obecným požadavkům na bezpečnost a plynulost provozu na pozemních komunikacích.



STROMY LIŠTNÁTE



KEŘE JEHLKONATE

KEŘE LIŠTNÁTE

Stanovisko ve smyslu ust. § 77/2b z.c. 361/2000 Sb.,



DETAIL VÝSADBY A ROZMÍSTĚNÍ MOBILIÁŘE VIZ VÝKRES TU.03. KLADEČÍ SCHEMA DLAŽBY VIZ VÝKRES TU.11.

Policie ČR, Krajské ředitelství policie Libereckého kraje
Územní odbor Liberec
Dopravní inspektorát
Pastyřská 3
460 74 Liberec 1

Občianske stanovisko dňa: 23.5.2019
Č. KRPPL-50206-1- /ČJ-2019.180506-03
Plynulosť omezená Podpis:
dne: z r. por. Mgr. Pavel Červa

SO 05-ZPEVNĚNÉ PLOCHY, ZELENĚ, PLOECENÍ

VED.PROJEKTU ING.M.JON	ZODP.PROJEKTANT ING. D.POLČAROVÁ	KRESLIL EVA KOŘANOVÁ	V & M Spol. s r.o. PROJEKTOVÁNÍ STAVBY A INŽENÝRING
INVESTOR Město Chrostova, nám.1.mája 1 463 31 Chrostova	MÍSTO STAVBY stp.419, pp.1181/1, 1181/2, 1180/2, k.6.Chrostova I.		
MODERNIZACE ZÁKLADNÍ ŠKOLY V CHRSTAVĚ D. DOKUMENTACE STAVEBNÍHO OBJEKTU			MĚŘÍTKO 1 : 200 Č. ZAKÁZKY 17014 Č. ARCHIVNÍ 01417-RE ČÍSLO PŘÍLOHY TU.02
SITUACE - ZPEVNĚNÉ PLOCHY			TU.02