


Městský úřad Chrastava
odbor výstavby a územní správy

náměstí 1. máje 1, Chrastava
telefon: 482 363 857-860 E-mail: ovus@chrastava.cz
fax: 485 143 344 Internet: www.chrastava.cz

Vyvěšeno dne: 11. 3. 2015
Sejmuto dne: 30. 3. 2015

Spis. zn.: Výst.943/2015/Re
Č.j.: OVUS/957/2015/Re
Vyřizuje: Ing. Vlasta Rezlerová
Telefon: 482 363 860
E-mail: rezlerova@chrastava.cz

Chrastava, dne: 4.3.2015

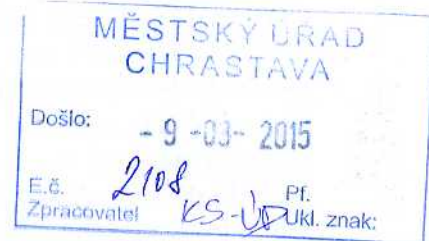

INFORMACE

O NÁVRHU VÝROKU ÚZEMNÍHO ROZHODNUTÍ

Zdeněk Rittich, nar. 6.12.1980, Střelecký vrch 707, 463 31 Chrastava,
kterého zastupuje Martina Studničná, nar. 14.1.1967, Vrchlického 90/517, 460 01 Liberec 14

(dále jen "žadatel") podal dne 4.2.2015 žádost o vydání územního rozhodnutí ve zjednodušeném územním řízení o umístění stavby. Uvedeným dnem bylo zahájeno zjednodušené územní řízení.

Městský úřad Chrastava, odbor výstavby a územní správy, jako stavební úřad příslušný podle § 13 odst. 1 písm. d) zákona č. 183/2006 Sb., o územním plánování a stavebním řádu (stavební zákon), ve znění pozdějších předpisů (dále jen "stavební zákon"), zveřejňuje podle § 95 odst. 3 stavebního zákona návrh výroku územního rozhodnutí. V souladu s § 95 odst. 5 stavebního zákona mohou proti návrhu podat účastníci písemně námitky a dotčené orgány výhrady ve lhůtě

15 dnů ode dne vyvěšení na úřední desce.

K námitkám účastníků, kteří souhlasili s navrhovaným záměrem, se nepřihlíží, pokud se nezměnily podklady pro jejich souhlas. Účastníci řízení mohou nahlížet do podkladů rozhodnutí (Městský úřad Chrastava, odbor výstavby a územní správy, úřední dny pondělí a středa, 8,00 - 12,00 a 13,00 - 17,00 hodin).

Žadatel podle § 95 odst. 4 stavebního zákona zajistí, aby informace o návrhu výroku rozhodnutí, včetně grafického vyjádření záměru, byla bezodkladně poté, co jej obdrží, vyvěšena po dobu 15 dnů na místě:

U novostavby RD na p.p.č. 1024/5 v k.ú. Horní Chrastava, obec Chrastava.

Veřejné ústní jednání podle § 95 odst. 4 stavebního zákona se bude konat dne

20.3.2015 (pátek) v 10.00 hodin

se schůzkou pozvaných v kanceláři odboru výstavby a územní správy MěÚ Chrastava,
nám. 1. máje 1, 463 31 Chrastava.

Návrh výroku:

Stavební úřad v návrhu výroku:

- I. Vydává podle § 79 a 95 stavebního zákona a § 9 vyhlášky č. 503/2006 Sb., o podrobnější úpravě územního rozhodování, územního opatření a stavebního řádu**

rozhodnutí o umístění stavby
ČOV pro novostavbu rodinného domu

(dále jen "stavba") na pozemku parc. č. 1024/5 v katastrálním území Horní Chrastava, obec Chrastava.

15-050

Druh a účel umístěvané stavby:

- Pro odkanalizování novostavby rodinného domu splaškovými vodami je navržena domovní ČOV AF-A5 pro 5 EO přes kanalizační přípojku do vsakování.
- Kanalizační přípojka je navržena z kanalizačních hrdlových trub PVC DN 125 o délce 10 m a DN 110 o délce 8 m.
- Dmychadlo a rozvaděč budou umístěny v typovém plastovém sloupku 500x300, který bude umístěn ve vzdálenosti max. 5 m od ČOV. K rozvaděči ČOV bude přiveden kabel CYKY 3Jx2,5. Přípojka NN bude zemní, povede v souběhu s kanalizací. Od rozvaděče a dmychadla do ČOV bude položena chránička PE DN 100 v délce 5 m, do níž bude položen kabel CYKY 7Jx1,5 o délce 14,5 m a PE hadice pr. 32 pro přívod vzduchu. Odvětrání čistírny bude přes vnitřní kanalizaci nad střechu objektu.
- Osazení ČOV- rozměry pr. 1,4 m, hloubka výkopu 2,2 m, stavební jáma bude provedena se šikmými stěnami. Na urovnaném dně výkopu bude provedena podkladní betonová deska, na které bude provedena betonová základová deska z betonu C15/20 s vyztužením KARI sítí. Na desku bude osazena PP nádoba a bude připojeno potrubí přítoku, odtoku a chránička PE DN 100. Deska nad ČOV bude z betonu B15/20 s výztuží KARI sítí. ČOV je opatřena plastovým vstupním komínkem, který je zakryt plastovým nepochozím víkem. komínek bude cca 150 mm nad terénem.
- Potrubí z filtru bude zaústěno do revizní plastové šachty pr. 800. Revizní šachta bude 150 mm nad terénem zakrytá plastovým poklopem a bude bez dna. Pod přívodním potrubím bude položena betonová dlaždice 300x300 mm. Vsakovací zářez je navržen o rozměrech dna 1,0 x 4,0 m a hloubce 1,6 m od povrchu. Z šachty bude v celé délce vsaku položeno PE potrubí DN 100 s plnou perforací v hloubce 900 mm pod terénem. Potrubí bude zakončeno ventilačním komínkem. Náplň zářezu bude provedena z praného šterku o velikosti zrn 16/32.
- Souřadnice: ČOV X: 967516.97 Y: 692653.78 vsakovací zářez X: 967528 Y: 692647.63

II. Stanoví podmínky pro umístění stavby:

1. Stavba bude umístěna v souladu s projektovou dokumentací, kterou vypracoval Ing. Pavel Odehnal, datum červenec 2014, tj. v souladu s grafickou přílohou rozhodnutí, která obsahuje výkres současného stavu území v měřítku katastrální mapy se zakreslením stavebního pozemku, požadovaným umístěním stavby, s vyznačením vazeb a vlivů na okolí, zejména vzdáleností od hranic pozemku a sousedních staveb.
2. V plném rozsahu respektovat podmínky vyjádření Magistrátu města Liberec, OŽP ze dne 27.1.2015 zn.MML/ZP/Pi/244050/14-SZ244050/14/2, tj. zejména : 1) **Z HLEDISKA OCHRANY PŘÍRODY A KRAJINY (Ing. Koutecká)**: Magistrát města Liberec - odbor životního prostředí, příslušný jako orgán ochrany přírody a krajiny podle zákona č. 114/1992 Sb., o ochraně přírody a krajiny, v pl. znění, souhlasí s předloženou projektovou dokumentací bez připomínek. 2) **Z HLEDISKA OCHRANY ZEMĚDĚLSKÉHO PŮDNÍHO FONDU (Bc. Rásó)**: V souladu s ust. § 9 odst. 2, písm. b) bodu 2 zákona č. 334/1992 Sb., o ochraně ZPF na stavbu ČOV není třeba souhlasu s odnětím zemědělské půdy ze ZPF. Při realizaci stavby je třeba postupovat v souladu s ust. § 8 odst. 2 a 3 zákona č. 334/1992 Sb., o ochraně ZPF v platném znění. 3) **Z HLEDISKA ZÁJMŮ CHRÁNĚNÝCH VODNÍM ZÁKONEM (Ing. Zdražilová)**: Magistrát města Liberec, odbor životního prostředí, příslušný dle § 104 a § 106 zákona č. 254/2001 Sb., o vodách a o změně některých zákonů, (vodní zákon), ve znění pozdějších předpisů (dále jen „vodní zákon“), z hlediska zájmů chráněných vodním zákonem sděluje k předmětnému záměru následující.- Dle ust. § 15 odst. 1 a § 55 odst. 1 vodního zákona je stavba domovní ČOV vodním dílem. K realizaci stavby domovní ČOV je nutné povolení příslušného vodoprávního úřadu k nakládání s vodami dle § 8 odst. 1) písm. c) vodního zákona a dále povolení ke zřízení vodního díla dle § 15 odst. 1) vodního zákona, popřípadě lze stavbu ohlásit podle § 15a vodního zákona. Vzory žádostí jsou uvedeny ve vyhlášce č. 432/2001 Sb., o dokladech žádosti o rozhodnutí nebo vyjádření a o náležitostech povolení, souhlasů a vyjádření vodoprávního úřadu, ve znění vyhlášek č. 195/2003 Sb., č. 620/2004 Sb., č. 40/2008 Sb. a č. 336/2011 Sb. Vzory žádostí jsou též uvedeny na webových stránkách města. 4) **Z HLEDISKA OCHRANY OVZDUŠÍ (Bc. Ondráčková)**: Podle předložené projektové dokumentace má dojít ke stavbě

domovní ČOV. Magistrát města Liberec- odbor životního prostředí z hlediska ochrany zájmů chráněných zákonem č. 201/2012 Sb., o ochraně ovzduší, v platném znění s realizací záměru souhlasíme. 5) **Z HLEDISKA NAKLÁDÁNÍ S ODPADY (Bc. Ondráčková)**: Z hlediska nakládání s odpady souhlasíme a zároveň upozorňujeme na následující: s odpady, které budou v průběhu stavební činnosti vznikat, musí být nakládáno v souladu se zákonem č. 185/2001 Sb., o odpadech, v platném znění a souvisejícími právními předpisy; odpady musí být důsledně tříděny podle jednotlivých druhů a kategorií a přednostně využívány, uložení na skládku mohou být odstraňovány pouze ty odpady, u nichž jiný způsob opětovného použití či recyklace není dostupný; vzniklé odpady musí být předávány pouze právnické osobě nebo fyzické osobě oprávněné k podnikání, která je provozovatelem zařízení k využití nebo odstranění nebo ke sběru nebo k výkupu určeného druhu odpadu, přičemž každý je povinen zjistit, zda osoba, které předává odpady, je k jejich převzetí oprávněna (jejich seznam lze najít na webových stránkách Krajského úřadu Libereckého kraje <http://www2.kraj-lbc.cz/zivotniprostredi/souhlasy/>); k obsypům, zásypům a terénním úpravám nesmí být použity žádné odpady (např. stavební suť, odpady z demolice, plasty, obalové materiály, trubky, odpadní kabely nebo jiné odpady); možné je použít pouze čistou výkopovou zeminu z místa stavby či upravené odpady v podobě recyklátu ze stavebního a demoličního odpadu, který dle § 12 odst. 1 vyhlášky č. 294/2005 Sb., o podmínkách ukládání odpadů na skládky a jejich využívání na povrchu terénu nesmí obsahovat vyšší koncentrace škodlivin, než je uvedeno v tabulce č. 10.1 přílohy č. 10 k této vyhlášce a jejich vodný výluh musí splňovat požadavky stanovené v tabulce č. 10.2 přílohy č. 10 k této vyhlášce; o vzniku a způsobu nakládání s odpady musí dodavatel stavebních prací vést evidenci odpadů, jejíž náležitosti stanoví vyhláška č. 383/2001 Sb., o podrobnostech nakládání s odpady.

3. V plném rozsahu respektovat podmínky vyjádření společnosti Povodí Labe s.p. ze dne 19.1.2015 zn.PVZ/14/36218/Hm/0 tj. zejména:

b) Z hlediska dalších zájmů sledovaných vodním zákonem a ostatními předpisy souhlasíme s navrhovaným záměrem za předpokladu splnění následujících podmínek:

- Instalovaná DČOV bude certifikována podle nařízení vlády č. 190/2002 Sb., kterým se stanoví technické požadavky na stavební výrobky označované CE, ve znění pozdějších předpisů. Tato skutečnost bude doložena příslušnému vodoprávnímu úřadu.
- Vypouštěné odpadní vody nesmí obsahovat nebezpečné závadné látky nebo zvláště nebezpečné závadné látky, viz § 38 zákona č. 254/2001 Sb., o vodách a o změně některých zákonů (vodní zákon), určené jejich seznamem v příloze č. 1 k uvedenému zákonu.
- Minimální přípustná účinnost čištění DČOV bude v souladu s přílohou č. 2 k nařízení vlády č. 416/2010 Sb., o ukazatelích a hodnotách přípustného znečištění odpadních vod a náležitostech povolení k vypouštění odpadních vod do vod podzemních.
- Budou respektovány a dodržovány podmínky a doporučení stanovené k realizaci zasakování v hydrogeologickém posudku.
- Jedenkrát za dva roky bude dle § 59 odst. 1 písm. k) zákona č. 254/2001 Sb., o vodách a o změně některých zákonů (vodní zákon)- povinností vlastníků vodních děl, provedena technická revize ČOV a to prostřednictvím osoby odborně způsobilé, pověřené Ministerstvem životního prostředí. Výsledky těchto revizí budou předkládány do 31. prosince příslušného roku vodoprávnímu úřadu. Zjištěné závady budou odstraněny ve lhůtě do 60 dnů od provedení revize.

• V případě, že bude v zájmové oblasti vybudována systematická kanalizace zakončená centrální ČOV Chrastava budou odpadní vody napojeny na veřejnou kanalizaci přímo.

Dle Plánu rozvoje vodovodů a kanalizací Libereckého kraje je v obci Horní Chrastava částečně vybudována systematická kanalizace zakončená centrální ČOV Chrastava. V budoucnu se plánuje postupné dobudování další kanalizační sítě a podchycení dalších nemovitostí. Dle předloženého záměru stavby DČOV v katastrální mapě jsou souřadnice (S-JTSK) v návaznosti na Centrální evidenci vodních toků Y: 692 653, X: 967 517.

4. V plném rozsahu respektovat podmínky vyjádření společnosti O2 Czech Republic, a.s., č.j.:744125/14 ze dne 16.12.2014, tj. zejména: Stavebník nebo jím pověřená třetí osoba, je povinen obrátit se na pracovníka společnosti Telefónica pověřeného ochranou sítě- Lubomír Daniel, tel. 602 476 357, e-mail: lubomir.daniel@o2.com (dále jen POS) v každé situaci, kdy hrozí poškození vedení SEK, resp. kolize stavby se SEK.1) Vyjádření je platné pouze pro zájmové území určené a vyznačené žadatelem, jakož i pro důvod vydání Vyjádření stanoveným žadatelem v žádosti. Vyjádření pozbývá platnosti uplynutím doby platnosti v tomto vyjádření uvedené, změnou rozsahu zájmového území či změnou důvodu vydání Vyjádření uvedeného v žádosti nebo nesplněním povinnosti stavebníka dle bodu (2) tohoto Vyjádření, to vše v závislosti na tom, která ze skutečností rozhodná pro pozbytí platnosti tohoto

Vyjádření nastane nejdříve. 2) Bez ohledu na všechny shora v tomto Vyjádření uvedené skutečnosti je stavebník, nebo jím pověřená třetí osoba povinen řídit se Všeobecnými podmínkami ochrany SEK společnosti Telefónica, které jsou nedílnou součástí tohoto Vyjádření. 3) Společnost Telefónica prohlašuje, že žadateli byly pro jím určené a vyznačené zájmové území poskytnuty veškeré dostupné informace o SEK. 4) Žadateli převzetím tohoto Vyjádření vzniká povinnost poskytnuté informace a data užít pouze k účelu, pro který mu byla tato poskytnuta. Žadatel není oprávněn poskytnuté informace a data rozmnožovat, rozšiřovat, pronajímat, půjčovat či jinak užívat bez souhlasu společnosti Telefónica. V případě porušení těchto povinností vznikne žadateli odpovědnost vyplývající z platných právních předpisů, zejména předpisů práva autorského. V případě jakýkoliv dotazů k poloze SEK a její dokumentaci lze kontaktovat společnost Telefónica na bezplatné lince 800 255 255.

Všeobecné podmínky ochrany SEK společnosti Telefónica: I. Obecná ustanovení

1. Stavebník, nebo jím pověřená třetí osoba, je povinen bez zbytečného odkladu poté, kdy zjistil, že jeho záměr, pro který podal shora označenou žádost, je v kolizi se SEK a nebo zasahuje do ochranného pásma SEK, nejpozději však před počátkem zpracování projektové dokumentace stavby, která koliduje se SEK a nebo zasahuje do ochranného pásma SEK, vyzvat společnost Telefónica ke stanovení konkrétních podmínek ochrany SEK a k přeložení SEK, a to prostřednictvím POS.

2. Nastane-li skutečnost uvedená v bodu 1., zajistí přeložení SEK její vlastník, společnost Telefónica. Pro účely přeložení SEK je stavebník povinen uzavřít se společností Telefónica Smlouvu o realizaci překládky SEK.

3. Stavebník, nebo jím pověřená třetí osoba, je povinen při provádění jakýchkoliv činností, zejména stavebních nebo jiných prací, při odstraňování havárií a projektování staveb, řídit se platnými předpisy, technickými a odbornými normami (včetně doporučených), správnou praxí v oboru stavebnictví a technologickými postupy a učinit veškerá opatření nezbytná k tomu, aby nedošlo k poškození nebo ohrožení SEK ve vlastnictví společnosti Telefónica a je výslovně srozuměn s tím, že SEK je součástí veřejné komunikační sítě, je zajišťována ve veřejném zájmu a je chráněna právními předpisy. Ochranné pásmo podzemního komunikačního vedení činí 1,5 m po stranách krajního vedení.

4. Při projektování výstavby, rekonstrukce či přeložky vedení a zařízení silových elektrických sítí, elektrických trakcí vlaků a tramvají je stavebník, nebo jím pověřená třetí osoba, povinen před zahájením řízení na správním úřadě kontaktovat pracovníka POS ve věci posouzení nebezpečných a rušivých vlivů. Obdobně je stavebník nebo jím pověřený subjekt povinen postupovat při projektování výstavby, rekonstrukce či přeložky produktovodů s katodovou ochranou.

5. Stavebník, nebo jím pověřená třetí osoba, je povinen každé poškození či krádež SEK neprodleně od okamžiku zjištění takové skutečnosti, oznámit POS nebo poruchové službě společnosti Telefónica, telefonní číslo 800 184 084, pro oblast Praha lze užít telefonní číslo 241 400 500.

6. Bude-li žadatel na společnosti Telefónica požadovat, aby se jako účastník správního řízení, pro jehož účely bylo toto Vyjádření vydáno, vzdala práva na odvolání proti rozhodnutí vydanému ve správním řízení, pro jehož účely bylo toto Vyjádření vydáno, je povinen kontaktovat POS.

II. Součinnost stavebníka při činnostech v blízkosti SEK

1. Při jakékoliv činnosti v blízkosti vedení SEK je stavebník, nebo jím pověřená třetí osoba, povinen respektovat ochranné pásmo SEK tak, aby nedošlo k poškození nebo zamezení přístupu k SEK.

2. Na trasách PVSEK do vzdálenosti 1,5 m od krajního vedení trasy nesmí stavebník, nebo jím pověřená třetí osoba, provádět žádné terénní úpravy. Nad trasami SEK musí nechat volný prostor.

3. Stavebník, nebo jím pověřená třetí osoba, není oprávněn na trase PVSEK (včetně ochranného pásma) jakkoliv měnit niveletu terénu, vysazovat trvalé porosty ani měnit rozsah a konstrukci zpevněných ploch (např. komunikací, parkovišť, vjezdů aj.).

4. Stavebník, nebo jím pověřená třetí osoba, je povinen výkopové práce v blízkosti sloupů NVSEK provádět v takové vzdálenosti, aby nedošlo k narušení jejich stability, to vše za dodržení platných právních předpisů, technických a odborných norem (včetně doporučených), správné praxi v oboru stavebnictví a technologických postupů.

5. Při přepravě vysokého nákladu nebo mechanizace pod trasou NVSEK je stavebník, nebo jím pověřená třetí osoba, povinen respektovat výšku vedení nad zemí, případně potřebnou změnu výšky vedení projednat s POS.

6. Stavebník, nebo jím pověřená třetí osoba, je povinen manipulační a skladové plochy zřizovat v takové vzdálenosti od NVSEK, aby činnosti na/v manipulačních a skladových plochách nemohly být vykonávány ve vzdálenosti menší než 1m od NVSEK.

7. Stavebník, nebo jím pověřená třetí osoba, není oprávněn užívat, přemísťovat a odstraňovat technologické, ochranné a pomocné prvky SEK.

III. Práce v objektech a odstraňování objektů

1. Při provádění činností v budovách a jiných objektech je stavebník, nebo jím pověřená třetí osoba, povinen v souladu s právními předpisy, technickými a odbornými normami (včetně doporučených), správnou praxí v oboru stavebnictví a technologickými postupy provést mimo jiné průzkum vnějších i vnitřních vedení SEK na omítce i pod ní.

5. Rozhodnutí o umístění stavby nenahrazuje stavební povolení. Ke stavbě domovní ČOV je nutné povolení příslušného vodoprávního úřadu, kterým je Magistrát města Liberec, odbor životního prostředí, odd. vodoprávní úřad, k nakládání s vodami dle § 8 odst. 1) písm. c) vodního zákona a dále povolení ke zřízení vodního díla dle § 15 odst. 1) vodního zákona.

Umístění stavby je v souladu se schváleným územním plánem města Chrastava. Umístění stavby je v souladu s ustanoveními technických požadavků na stavby a obecných technických požadavků na využívání území stanovených vyhláškami č.268/2009 Sb., o technických požadavcích na stavby, ve znění pozdějších předpisů a vyhlášky č.501/2006 Sb., o obecných požadavcích na využívání území, ve znění pozdějších předpisů, které se změnou stavby souvisí. Navržená stavba bude splňovat požadavky urbanistické, architektonické, životního prostředí, hygienické, ochrany povrchových a podzemních vod, požární ochrany, bezpečnosti a na zachování kvality prostředí. Odstupy budou umožňovat údržbu staveb. Dle vyhlášky č.398/2009 Sb., o obecných technických požadavcích zabezpečujících bezbariérové užívání staveb není nutno postupovat. Veškerá ustanovení týkající se umístění stavby jsou v žádosti o vydání územního rozhodnutí splněna. Zároveň jsou splněny i územní technické požadavky na umístění staveb. Předložený záměr nepodléhá posouzení dle zákona č.100/ 2001 Sb., o posuzování vlivů na životní prostředí, v platném znění a umístění stavby vyhovuje obecným požadavkům na využívání území.

Při vymezení okruhu účastníků územního řízení dospěl stavební úřad k závěru, že v daném případě toto právní postavení dle § 85 odst 2 písm a) a b) stavebního zákona přísluší vedle stavebníka a obce, na jejímž území má být požadovaný záměr uskutečněn, i vlastníkům dotčených pozemků, osobám, jejichž vlastnická či jiná věcná práva k sousedním pozemkům nebo stavbám na nich mohou být navrženou stavbou přímo dotčena a správcům (vlastníků) sítí technického vybavení, jejichž zařízení budou dotčena souběhem či křížením navrženou trasou.

Projektová dokumentace byly vypracovány autorizovaným inženýrem pro vodohospodářské stavby. Projektová dokumentace splňuje technické požadavky na stavby, vyhovuje obecným požadavkům na využívání území a stavba z požárního hlediska vyhovuje. Stavební úřad zajistil vzájemný soulad předložených závazných stanovisek dotčených orgánů vyžadovaných zvláštními předpisy a zahrnul je do podmínek rozhodnutí. Stavební úřad v průběhu řízení neshledal důvody, které by bránily povolení (umístění) stavby.

K žádosti bylo doloženo zejména :

- projektová dokumentace vypracovaná Ing. Pavlem Odehnalem, držitel oprávnění ČKAIT č. 0500160, datum říjen 2014
- plná moc k zastupování žadatele
- souhlasy vlastníků sousedních pozemků
- souhrnné vyjádření Magistrátu města Liberec, OŽP ze dne 27.1.2015 zn.MML/ZP/Pi/244050/14-SZ244050/14/2
- vyjádření společnosti Povodí Labe,s.p. ze dne 19.1.2015 zn.PVZ/14/36218/Hm/0
- vyjádření města Chrastava ze dne 2.2.2015 č.j. 144/2014
- vyjádření společnosti ČEZ Distribuční služby , a.s. ze dne 19.1.2015 zn.0100366565
- vyjádření společnosti ČEZ ICT Services,a.s. ze dne 16.12.2014 zn.:0200268886
- vyjádření společnosti RWE Distribuční služby,s.r.o. ze dne 29.12.2014 zn.:5001047385
- vyjádření společnosti O2 Czech Republic a.s. ze dne 16.12.2014 č.j.: 744125/14
- vyjádření společnosti Severočeské vodovody a kanalizace,a.s., ze dne 13.1.2015 zn.:O14610002603/OTPČLI/šo
- vyjádření společnosti UPC ČR,s.r.o., ze dne 16.12.2014 č.:E013710/14
- vyjádření společnosti Ing. Lambert Medřický- Elektronova ze dne 5.1.2015

Poučení:

Žadatel zajistí, aby byl návrh výroku bezodkladně vyvěšen na místě určeném stavebním úřadem. Pokud žadatel informaci nevyvěsí, stavební úřad opakuje vyvěšení návrhu výroku rozhodnutí na úřední desce, nebo rozhodne usnesením o provedení územního řízení, pokud mělo porušení této povinnosti žadatele za

následek zkrácení práv účastníků územního řízení. V případě, že se neprokáže opak, má se za to, že žadatel povinnost vyvěšení informace splnil.

Martin Janoušek
Vedoucí odboru výstavby a územní
správy MěÚ Chrastava

MĚSTSKÝ ÚŘAD
463 31 CHRSTAVA
ODBOR VÝSTAVBY A ÚZEMNÍ SPRÁVY 2

Tento návrh výroku rozhodnutí musí být vyvěšen na úřední desce MěÚ Chrastava a zveřejněn způsobem umožňující dálkový přístup po dobu 15-ti dnů.

Vyvěšeno dne 11. 3. 2015

Sejmuto dne

Zveřejněno způsobem umožňující dálkový přístup dne 11. 3. 2015 a sejmuto dne

Podpis oprávněné osoby a razítko orgánu potvrzující zveřejnění, vyvěšení a sejmnutí dokumentu.

Obdrží:

Účastníci řízení- na úřední desce

Na doručení:

Zdeněk Rittich, Střelecký vrch č.p. 707, 463 31 Chrastava
v zastoupení Martina Studničná, Vrchlického č.p. 517/90, 460 01 Liberec 14
Veronika Rittichová, Střelecký vrch č.p. 707, 463 31 Chrastava
Město Chrastava, nám. 1. máje č.p. 1, 463 31 Chrastava
Martina Földesová, Frýdlantská č.p. 22, 463 31 Horní Chrastava
Alena Vanclová, Frýdlantská č.p. 134, 463 31 Chrastava
Povodí Labe s. p., IDDS: dbyt8g2
sídlo: Víta Nejedlého č.p. 951/8, 500 03 Hradec Králové

Dotčené orgány

Magistrát města Liberec OŽP, IDDS: 7c6by6u

sídlo: Nám. Dr.E.Beneše č.p. 1, 460 59 Liberec 1

Magistrát města Liberec OŽP - vodoprávní úřad, IDDS: 7c6by6u

sídlo: nám. Dr. E. Beneše č.p. 1, 460 59 Liberec 1


Magistrát města Liberec, odbor hlavního architekta, oddělení územního plánování, IDDS: 7c6by6u

sídlo: nám. Dr. Ed. Beneše č.p. 1, 460 59 Liberec 1

úřad pro zveřejnění návrhu výroku rozhodnutí :

Městský úřad Chrastava- úřední deska, nám. 1. máje 1, 463 31 Chrastava

Přílohy:

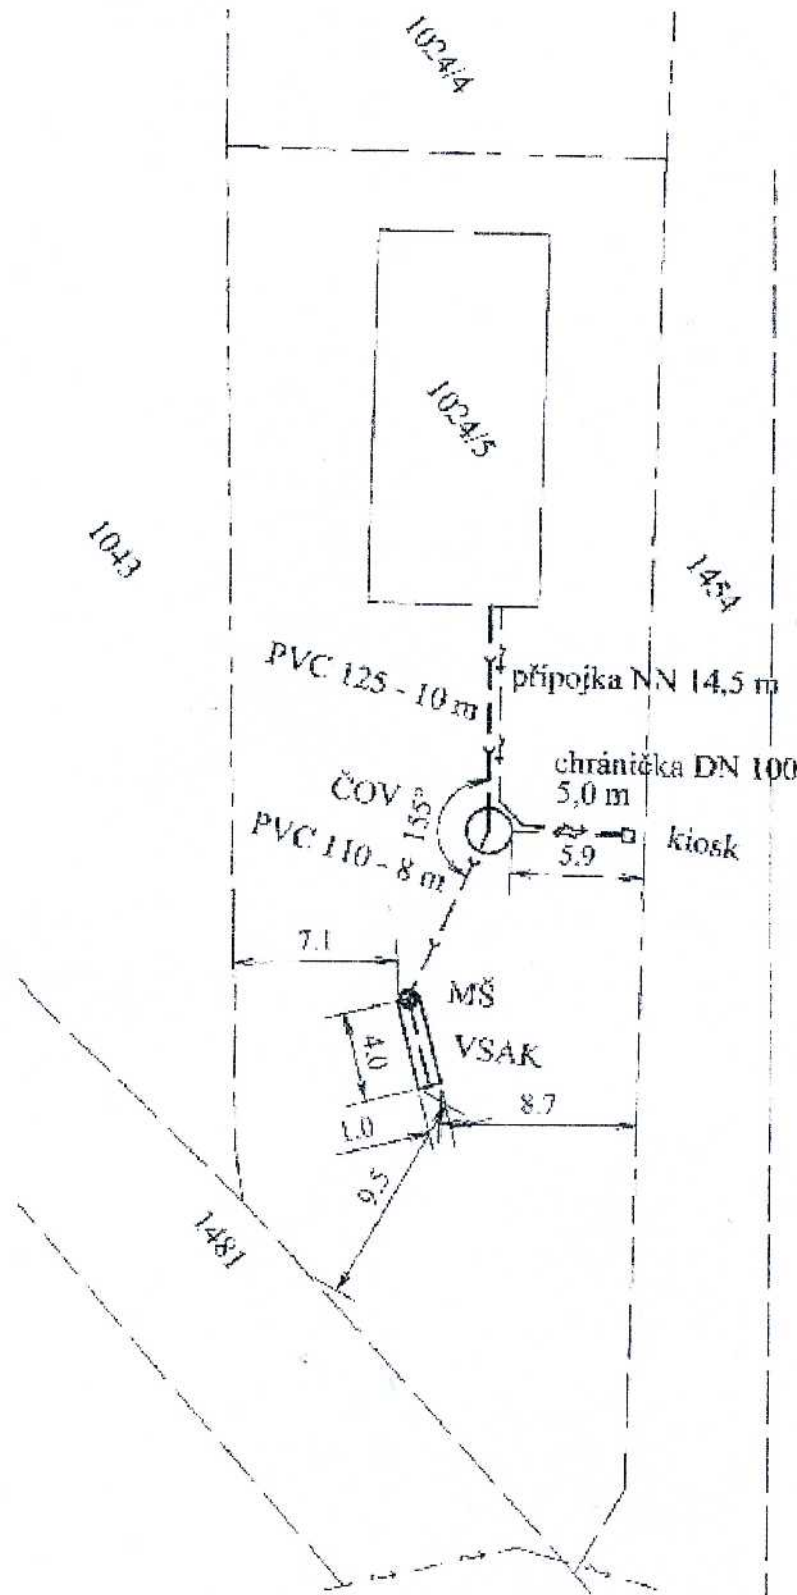

ČOV pro rodinný dům
Horní Chrastava, parcela 1024/5
SITUACE č.v. 1
měřítko 1:250

