

MĚSTSKÝ ÚŘAD  
CHRSTAVA

Došlo: - 7 -08- 2015

E.č. 0367 Pf.  
Zpracovatel KLS - JD Ukl. znak:**Pavλίna Ulrichová****Od:** Martin Jabčanka [jabcanka@sam-cl.cz]**Odesláno:** 6. srpna 2015 15:59**Komu:** podatelna@chrastava.cz; starosta@chrastava.cz; dvorak@chrastava.cz;  
fadrhonc@chrastava.cz; petr.kadlec@ksslk.cz; o.kalousova@seznam.cz; Wunsch@w-invest.cz**Kopie:** martin.obr@strabag.com; fiala@sam-cl.cz**Předmět:** RE: Andělská Hora - aktualizace harmonogramu

Dobrý den,

Firma SaM silnice a mosty a.s. jako zhotovitel stavby Obnova silnic po povodni 2010, II/592 Chrastava - II. etapa, část Andělská Hora zažádal Magistrát města Liberec, odbor dopravy o úplnou uzavírku v úseku od železničního přejezdu k mostu přes Lužickou Nisu. Na uzavírku bylo zpracováno dopravně inženýrské opatření s objízdnou trasou, které bylo odsouhlaseno Policií ČR Krajské ředitelství, dopravní inspektorát a poté vydáno Rozhodnutí.

Podle tohoto Rozhodnutí umožníme příjezd k objektům obyvatelům a rezidentům, svozu odpadu a vozidlům IZS. Dodatečné tabulky „Mimo dopravní obsluhy“ nemusíme a ani nebudeme osazovat.

S pozdravem


Ing. Martin Jabčanka  
Výrobní příprava,  
Tel. 725 794 349  
[jabcanka@sam-cl.cz](mailto:jabcanka@sam-cl.cz)

SaM Silnice a mosty a.s.  
Máchova 1129  
470 01 Česká Lípa



Vyvěšeno dne: 10. 8. 2015  
Sejmuto dne: 31. 8. 2015

# DOPRAVNĚ INŽENÝRSKÁ OPATŘENÍ PŘEHLEDNÁ SITUACE - ÚPLNÁ UZAVÍRKA SILNICE II/592 STAVBA: OBNOVA SILNICE PO POVODNÍCH 2010 (II/592 CHRASTAVA) II. ETAPA

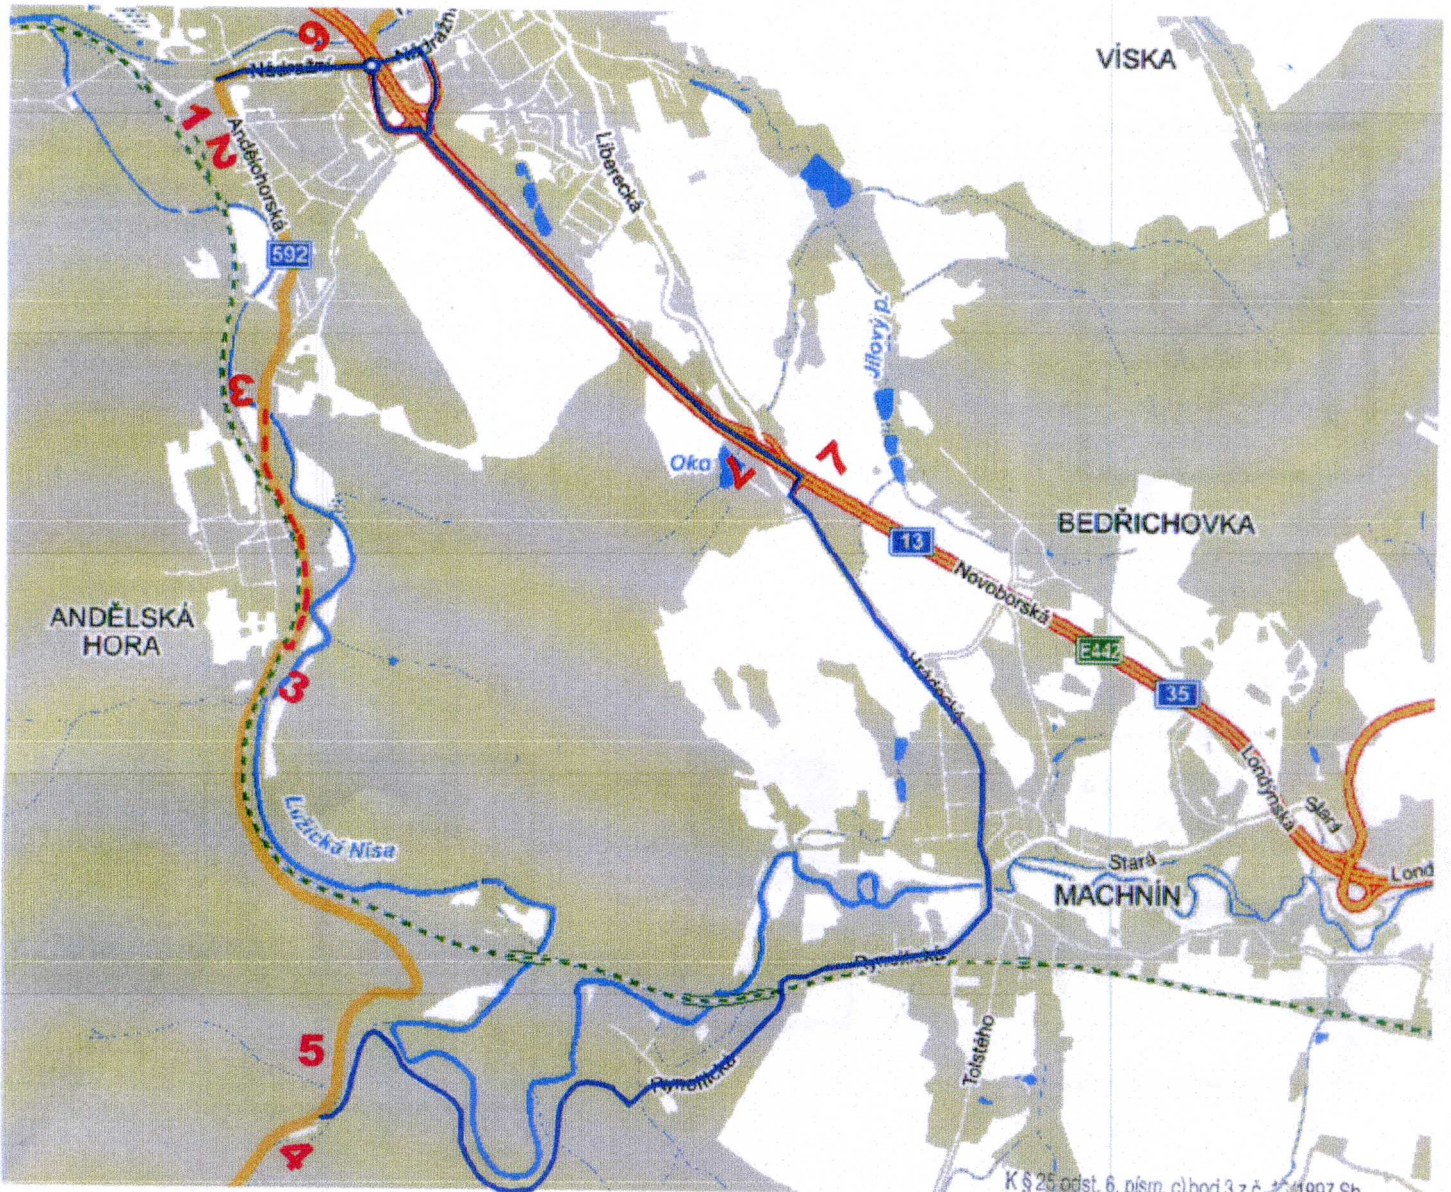


- - - - - **UZAVŘENÝ ÚSEK SILNICE**  
————— **OBJÍZDBÁ TRASA**  
**DÉLKA VYZNAČENÉ TRASY 7,5 km**

K § 25 odst. 6, písm. c) bod 3 z.č. 13/1997 Sb.

K § 77 odst. 1 písm. a) z.č. 361/2000 Sb.

K § 77 odst. 1 písm. c) z.č. 361/2000 Sb.

VIZ PŘÍLOHA

	<b>POLICIE ČR</b> Krajské ředitelství policie Libereckého kraje Územní odbor Liberec dopravní inspektorát
	Odsouhlaseno dne: 28.7.2015 M. J. KRPL-70636-2-101-2015.180506-02 Platnost omezena do:

zhotovitel stavby: SaM silnice a mosty a.s. Česká Lípa

termín úplné uzavírky: 1.8. - 31.8. 2015

odpovědná osoba za zhotovitele: stavbyvedoucí - JIŘÍ HOMOLKA, tel. 725 593 668