

MAGISTRÁT MĚSTA LIBEREC

Odbor dopravy

Náměstí Dr. E. Beneše 1, 460 59 Liberec 1

Čj.: MML140862/16-OD/Fri
CJ MML 165014/16
VYŘIZUJE: Jana Fričová
TEL.: 485 243 859

V Liberci dne 18.8.2016

Návrh úpravy silničního provozu

Magistrát města Liberec, odbor dopravy, podle ustanovení § 124, odst. 6 zákona č. 361/2000 Sb., o provozu na pozemních komunikacích a o změnách některých zákonů (zákon o silničním provozu), ve znění pozdějších předpisů (dále jen „zákon o silničním provozu“), příslušný správní úřad na úseku silnic II. a III. třídy, místních komunikací a veřejně přístupných účelových komunikací v obvodu rozšířené působnosti statutárního města Liberec v souladu s § 172, odst. 1 zákona č. 500/2004 Sb., správní řád, ve znění pozdějších předpisů (dále jen „správní řád“),

zveřejňuje návrh stanovení místní úpravy provozu,

dle § 77, odst. 1, písm. c), odst. 5 zákona o silničním provozu, která spočívá v úpravě dopravního značení související se stavbou: „*Chodník v Nádražní ulici*“ – dle situace dopravního značení.

V souladu s § 172, odst. 4 a 5 správního řádu **vyzýváme** oprávněné osoby k podání připomínky nebo námítky k tomuto návrhu opatření, v termínu do **30 dnů ode dne zveřejnění**.

Odůvodnění:

Magistrát města Liberec, odbor dopravy, oddělení silniční a dopravní, předkládá v souladu s § 172, odst. 1 správní řád návrh úpravy silničního provozu k umístění výše uvedeného dopravního značení.

Vlastníci nemovitostí, jejichž práva, povinnosti nebo zájmy související s výkonem vlastnického práva mohou být opatřením obecné povahy přímo dotčeni, mohou podat písemné odůvodněné námítky, ostatní osoby, jejichž práva, povinnosti nebo zájmy mohou být dotčeny, mohou uplatnit písemné připomínky v termínu do 30 dnů ode dne zveřejnění.


Návrh úpravy silničního provozu je vyvěšen na dobu 15 dnů.

Ing. Pavel Rychetský
vedoucí odboru dopravy

Na úřední desce Magistrátu města Liberec v y v ě š e n o dne:
Na úřední desce dotčených obecních úřadů v y v ě š e n o dne:
Z úřední desky Magistrátu města Liberec s e j m u t o dne:
Z úřední desky dotčených obecních úřadů s e j m u t o dne:

16-190



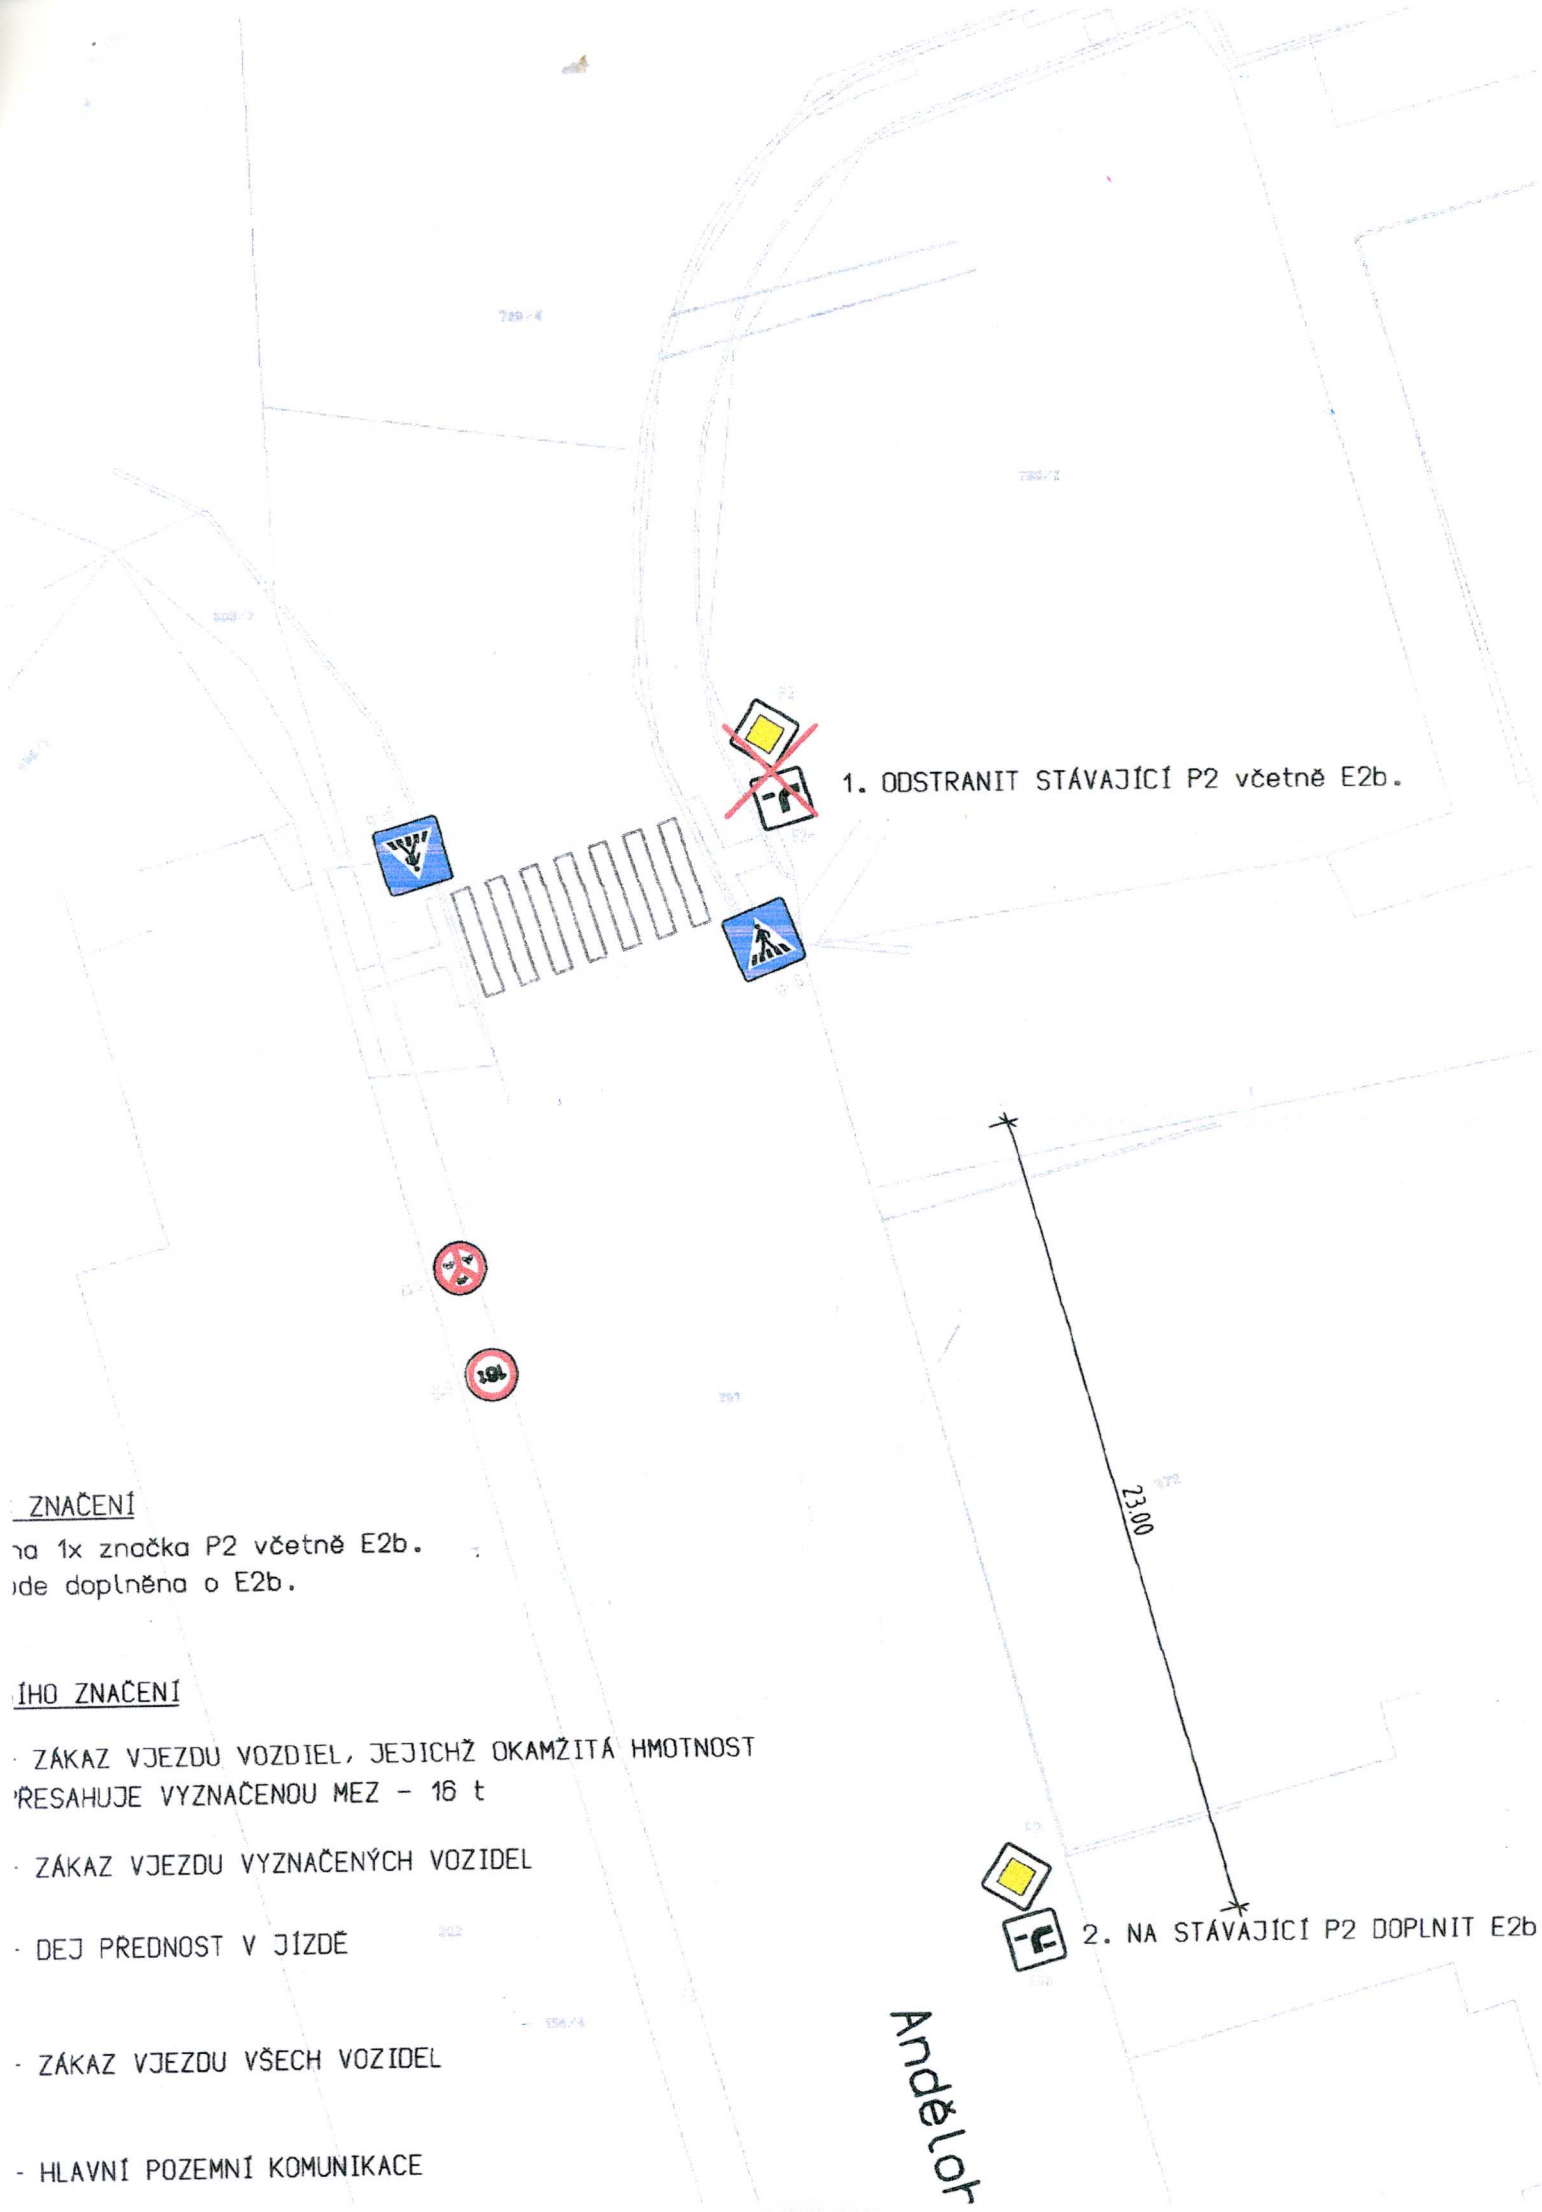

1. ODSTRANIT STÁVAJÍCÍ P2 včetně E2b.

2. NA STÁVAJÍCÍ P2 DOPLNIT E2b

ZNAČENÍ

na 1x značka P2 včetně E2b.
 ide doplněna o E2b.

ÍHO ZNAČENÍ

- ZÁKAZ VJEZDU VOZDIEL, JEJICHŽ OKAMŽITÁ HMOTNOST PŘESAHUJE VYZNAČENOU MEZ - 16 t
- ZÁKAZ VJEZDU VYZNAČENÝCH VOZIDEL
- DEJ PŘEDNOST V JÍZDĚ
- ZÁKAZ VJEZDU VŠECH VOZIDEL
- HLAVNÍ POZEMNÍ KOMUNIKACE

Andělův