



# MAGISTRÁT MĚSTA LIBEREC

Odbor dopravy

Náměstí Dr. E. Beneše 1, 460 59 Liberec 1

Čj.: MML136826/17-OD/Fri  
CJ MML 138723/17  
VYŘIZUJE: Jana Fričová  
TEL.: 485 243 859

Vyvěšeno dne: 11.7.2017  
Sejmuto dne: 25.4.2017

V Liberci dne 30.06.2017

## Návrh úpravy silničního provozu

Magistrát města Liberec, odbor dopravy, podle ustanovení § 124, odst. 6 zákona č. 361/2000 Sb., o provozu na pozemních komunikacích a o změnách některých zákonů (zákon o silničním provozu), ve znění pozdějších předpisů (dále jen „zákon o silničním provozu“), příslušný správní úřad na úseku silnic II. a III. třídy, místních komunikací a veřejně přístupných účelových komunikací v obvodu rozšířené působnosti statutárního města Liberec v souladu s § 172, odst. 1 zákona č. 500/2004 Sb., správní řád, ve znění pozdějších předpisů (dále jen „správní řád“),

### **zveřejňuje návrh stanovení místní úpravy provozu,**

dle § 77, odst. 1, písm. c), odst. 5 zákona o silničním provozu, která spočívá v umístění dopravní značky: **C 14a „NEOBJÍŽDĚJ AUTOBUS“**

v místě: ul. Školní v Chrastavě, před autobusovou zastávkou – dle situace

V souladu s § 172, odst. 4 a 5 správního řádu **vyzýváme** oprávněné osoby k podání připomínky nebo námítky k tomuto návrhu opatření, v termínu do **30 dnů ode dne zveřejnění**.

### **Odůvodnění:**


Magistrát města Liberec, odbor dopravy, oddělení silniční a dopravní, předkládá v souladu s § 172, odst. 1 správní řád návrh úpravy silničního provozu k umístění výše uvedeného dopravního značení na základě žádosti Města Chrastava v rámci akce: „Autobusová zastávka ZŠ Školní – Chrastava“.

Vlastníci nemovitostí, jejichž práva, povinnosti nebo zájmy související s výkonem vlastnického práva mohou být opatřením obecné povahy přímo dotčeny, mohou podat *písemné odůvodněné námítky*, ostatní osoby, jejichž práva, povinnosti nebo zájmy mohou být dotčeny, mohou uplatnit *písemné připomínky* v termínu do 30 dnů ode dne zveřejnění.

**Návrh úpravy silničního provozu je vyvěšen na dobu 15 dnů.**

Ing. Pavel Rychetský  
vedoucí odboru dopravy

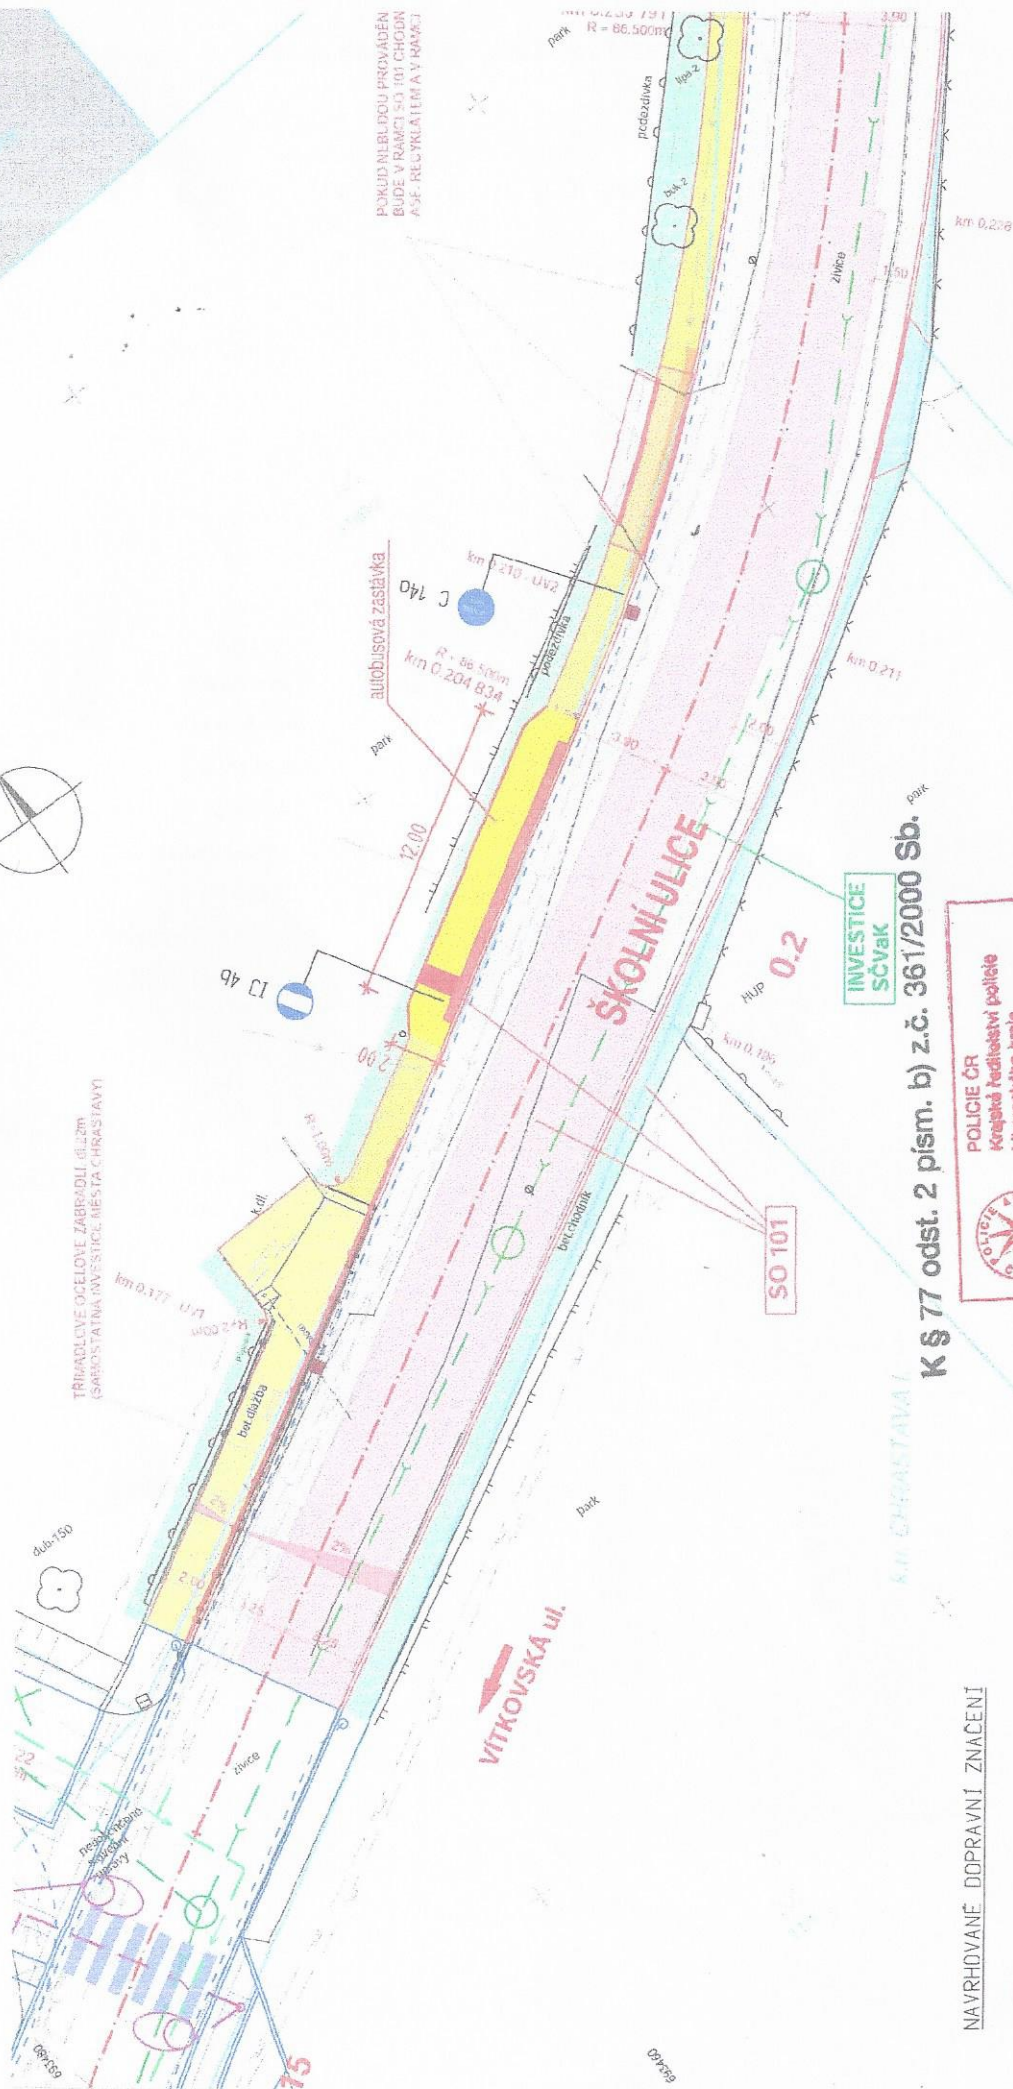

# Situace celková - DOPRAVNÍ ZNAČENÍ



POKUD NĚLÍDŮU PROVÁDĚN  
BUDE V RAMCI SO 101 CHODN  
ASE-REKRYLAEM A V RAMCI

K § 77 odst. 2 písm. b) z.č. 361/2000 Sb.

NAVŘHOVANÉ DOPRAVNÍ ZNAČENÍ

-  I 4b - OZNAČENÍ ZASTÁVKY
-  C 14c - JINÝ PŘÍKAZ - "NEOBJÍZDEJ AUTOBUS"

**POLICIE ČR**  
Krajské ředitelství police  
Libereckého kraje  
Územní odbor Liberec  
dopravní inspektorát

Podpis: 

Substituční číslo: 28.6.2017  
Č.j. KRPL-6479-1- /S-2017.180506-D3  
Platnost omezena  
do:

MÍSTO STAVBY	Chrastava, Školní ulice
STAVEBNÍK	Město Chrastava
KRESLIL	Ing. Daniel Fadrhanc
Autobusová zastávka	
ZS ŠKOLNÍ - CHRASTAVA	
Situace celková - DOPRAVNÍ ZNAČENÍ	
Dotum	06/2017
Formát	2 x A4
Měřítko	1:200
Výkres číslo	