



# MAGISTRÁT MĚSTA LIBEREC

Odbor dopravy

Náměstí Dr. E. Beneše 1, 460 59 Liberec 1

Čj.: MML131075/17-OD/Pod/331  
CJ MML 144030/17  
VYŘIZUJE: Bc. Podhůrská Z.  
TEL.: 485 243 839

V Liberci dne 11.07.2017

## VEŘEJNÁ VYHLÁŠKA

### STANOVENÍ PŘECHODNÉ ÚPRAVY PROVOZU NA POZEMNÍCH KOMUNIKACÍCH

Magistrát města Liberec, odbor dopravy (dále jen „Magistrát města Liberec“), podle ust. § 61 odst. 3 zákona č. 361/2000 Sb., o provozu na pozemních komunikacích a o změnách některých zákonů, ve znění pozdějších předpisů (dále jen „zákon o silničním provozu“), po projednání návrhu stanovení přechodné úpravy provozu na místní komunikaci, s dotčenými orgány (v souladu s ust. § 77 odst. 3 zákona o silničním provozu), jako příslušný správní úřad podle ust. § 124 odst. 6 zákona o silničním provozu, za použití ust. § 171 a § 173 zákona č. 500/2004 Sb., správní řád, ve znění pozdějších předpisů (dále jen „správní řád“), podle ust. § 77 odst. 1 písm. c) zákona o silničním provozu

**stanoví přechodnou úpravu provozu na silnici č. III/27252 na ppč. 693/1 k.ú. Dolní Vítkov obec Chrastava (dále jen „pozemní komunikace“), v rozsahu podle přílohy**

na návrh právnické osoby, kterou je subjekt: **BIMONT s.r.o., IČO 47781262, České mládeže č.p. 713/122, Liberec VIII-Dolní Hanychov, 460 08 Liberec 8** (dále jen „navrhovatel“)

**v termínu: od 24.7.2017 do 31.7.2017 po dobu tří dnů**

nebo v termínu uvedeném v rozhodnutí (bude-li odlišné), vydaném Magistrátem města Liberec, kterým bylo (bude) povoleno zvláštní užívání a uzavírka pozemní komunikace.

#### Podmínky

- 1) Dopravní značení bude provedeno a umístěno v souladu s vyjádřením dotčeného orgánu, kterým je Policie České republiky, Krajské ředitelství policie Libereckého kraje, Územní odbor Liberec, dopravní inspektorát, ze dne 16.6.2017, pod č.j. KRPL-54999-1/ČJ-2017-180506-02 a tímto orgánem schváleného návrhu dopravního značení (viz příloha).
- 2) Budou respektovány požadavky na úpravu provozu na pozemních komunikacích podle zákona o silničním provozu, vyhlášky Ministerstva dopravy č. 294/2015 Sb., kterou se provádějí pravidla provozu na pozemních komunikacích, v účinném znění, i technické podmínky TP 66 „Zásady pro označování pracovních míst na pozemních komunikacích“.
- 3) Dopravní značky, světelné a akustické signály, dopravní zařízení a zařízení pro provozní informace musí svými rozměry, barvami a technickými požadavky odpovídat zvláštním technickým předpisům, především ČSN 01 8020 Dopravní značky na pozemních komunikacích, ČSN 36 560-1-1 Světelná signalizační zařízení, technické a funkční požadavky, ČSN 73 6021 Světelná signalizační zařízení, umístění a použití návěstidel /ust. § 62 odst. 6 zákona o silničním provozu/.
- 4) Přenosné svíslé dopravní značky, přechodné vodorovné dopravní značky, světelné signály, dopravní zařízení a zařízení pro provozní informace smějí být užívány jen po nezbytně nutnou dobu /ust. § 78 odst. 3 zákona o silničním provozu/.
- 5) Dopravní značky, odporující této přechodné úpravě provozu, se odstraní, vymění nebo zakryjí. Po skončení prací bude instalované dopravní značení ihned odstraněno.

**Odůvodnění:**

Magistrát města Liberec obdržel od navrhovatele dne 20.06.2017 návrh na stanovení přechodné úpravy provozu na pozemní komunikaci, v souvislosti s akcí: „IV-12-4014867, LB,Chrastava, D. Vítkov ppč. 98/1, smyčka NN“. Magistrát města Liberec návrh projednal s dotčenými orgány. Souhlasné vyjádření k navržené přechodné úpravě provozu na pozemní komunikaci vydala Policie České republiky, Krajské ředitelství policie Libereckého kraje, Územní odbor Liberec, dopravní inspektorát; jako dotčený orgán, a to dne 16.6.2017, pod č.j. KRPL-54999-1/ČJ-2017-180506-02.

Podle ust. § 77, odst. 5 zákona o silničním provozu místní a přechodnou úpravu provozu na pozemních komunikacích stanoví příslušný správní orgán opatřením obecné povahy (viz ust. § 171 správního řádu a násl.), jde-li o světelné signály, příkazové a zákazové dopravní značky, dopravní značky upravující přednost a dodatkové tabulky k nim nebo jiné dopravní značky ukládající účastníkovi silničního provozu povinnosti odchylné od obecné úpravy provozu na pozemních komunikacích. Podle ust. § 77, odst. 5 zákona o silničním provozu platí, že jde-li o stanovení přechodné úpravy provozu na pozemních komunikacích, nedoručuje příslušný správní úřad návrh stanovení přechodné úpravy provozu a nevyzývá dotčené osoby k podávání připomínek nebo námitek.

Magistrát města Liberec posoudil návrh a s ohledem na výše uvedené skutečnosti jej shledal důvodným. Proto vydává toto stanovení přechodné úpravy provozu.

**Poučení:**

Podle ust. § 173, odst. 2 správního řádu proti opatření obecné povahy nelze podat opravný prostředek. Podle § 174, odst. 2 správního řádu lze soulad opatření obecné povahy posoudit v přezkumném řízení. Usnesení o zahájení přezkumného řízení lze vydat do 3 let od účinnosti opatření obecné povahy.

**Příloha:** schválený návrh umístění dopravního značení (podrobný výkres dopravního značení je k nahlédnutí na Magistrátu města Liberec, odboru dopravy, Frýdlantská 183/4, Liberec 1, nebo na [www.liberec.cz](http://www.liberec.cz)).

*Otisk úředního  
razítka*

**Ing. Pavel Rychetský**  
vedoucí odboru dopravy

Podle ust. § 173, odst. 1 správního řádu, s odkazem na ust. § 172, odst. 1 správního řádu, bude toto opatření obecné povahy **vyvěšeno na dobu 15 dnů** na úřední desce shora označeného správního orgánu. Podle ust. § 77, odst. 5 zákona o silničním provozu, toto opatření obecné povahy **nabývá účinnosti pátým dnem po vyvěšení.**


Na úřední desce Magistrátu města Liberec vyvěšeno dne: .....

Na úřední desce Obec Chrastava vyvěšeno dne:.....








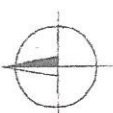




Z úřední desky Magistrátu města Liberec sejmuto dne:.....

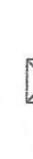Z úřední desky Obec Chrastava sejmuto dne:.....





**LEGENDA:**

-  projektovaná kabelová smyčka NN
-  stávající podzemní vedení NN
-  stávající nadzemní vedení NN
-  projektovaná přípojková skrín
-  stávající přípojková skrín
-  projektovaná kabelová spojka NN
-  stávající betonový sloup
-  stávající dřevěný sloup
-  vodovod - SČVK
-  kanalizace - SČVK
-  PV SEK - CETIN
-  Vedení VO

95/2

K § 28 odst. 6, písm. c) bod 3 z.č. 13/1997 Sb.

**K § 77 odst. 2 písm. b) z.č. 361/2000 Sb.**

1/12 PŘEPLAČKA




Zobrazeno sítě podle orientace  
před zápočet - vykreslily E. Prácheň, M. Čech  
připraveno v síťovém programu AutoCAD 2017  
vytisknout v A3 formátu, měřítkem 1:250

### katastrální území: Dolní Vítkov

3/PEN ~ 400/230V 50Hz

- Prostory - nebezpečné (typ VI)
- Ochrana před nebezpečným dotykem dle PNE 33 0000-1:
- základní ochrana polohou, krytím a dvojitou izolací
- ochrana přípoje v síti TN-C automatickým odpojením od zdroje nadproudovými jističími prvky (s příjma NN)

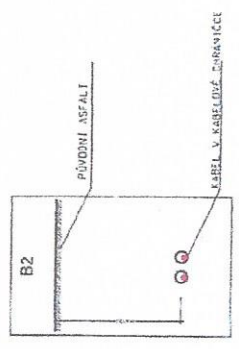

Q 97

**SO 01**  
nová kabelová smyčka  
AYKY-J 3x120+70mm<sup>2</sup>  
l<sub>tr</sub> = 11m  
lk<sub>ab</sub> = 30m

montážní jáma

693/B

693/7

693/1


693/6



montážní jáma


98/1

zpězní: značky nejsou v měřítku

	
Projektant:	Odpovědný projektant:
ING. JAN ČMÍRAL	ING. STANISLAV BILEK
Investor: ČEZ DISTRIBUCE A.S.	
Název stavby:	
LB_Chřastava, D. Vítkov ppč. 98/1, smyčka NN	
Stupeň PD:	DPS
Datum:	2017
Zakázka č.:	IV-12-4014867
Měřítko:	Výkres č.:
1:250	1

CELKOVÁ SITUACE

SCHÉMATA PRO OZNAČENÍ PRACOVNÍCH MÍST V OBCI

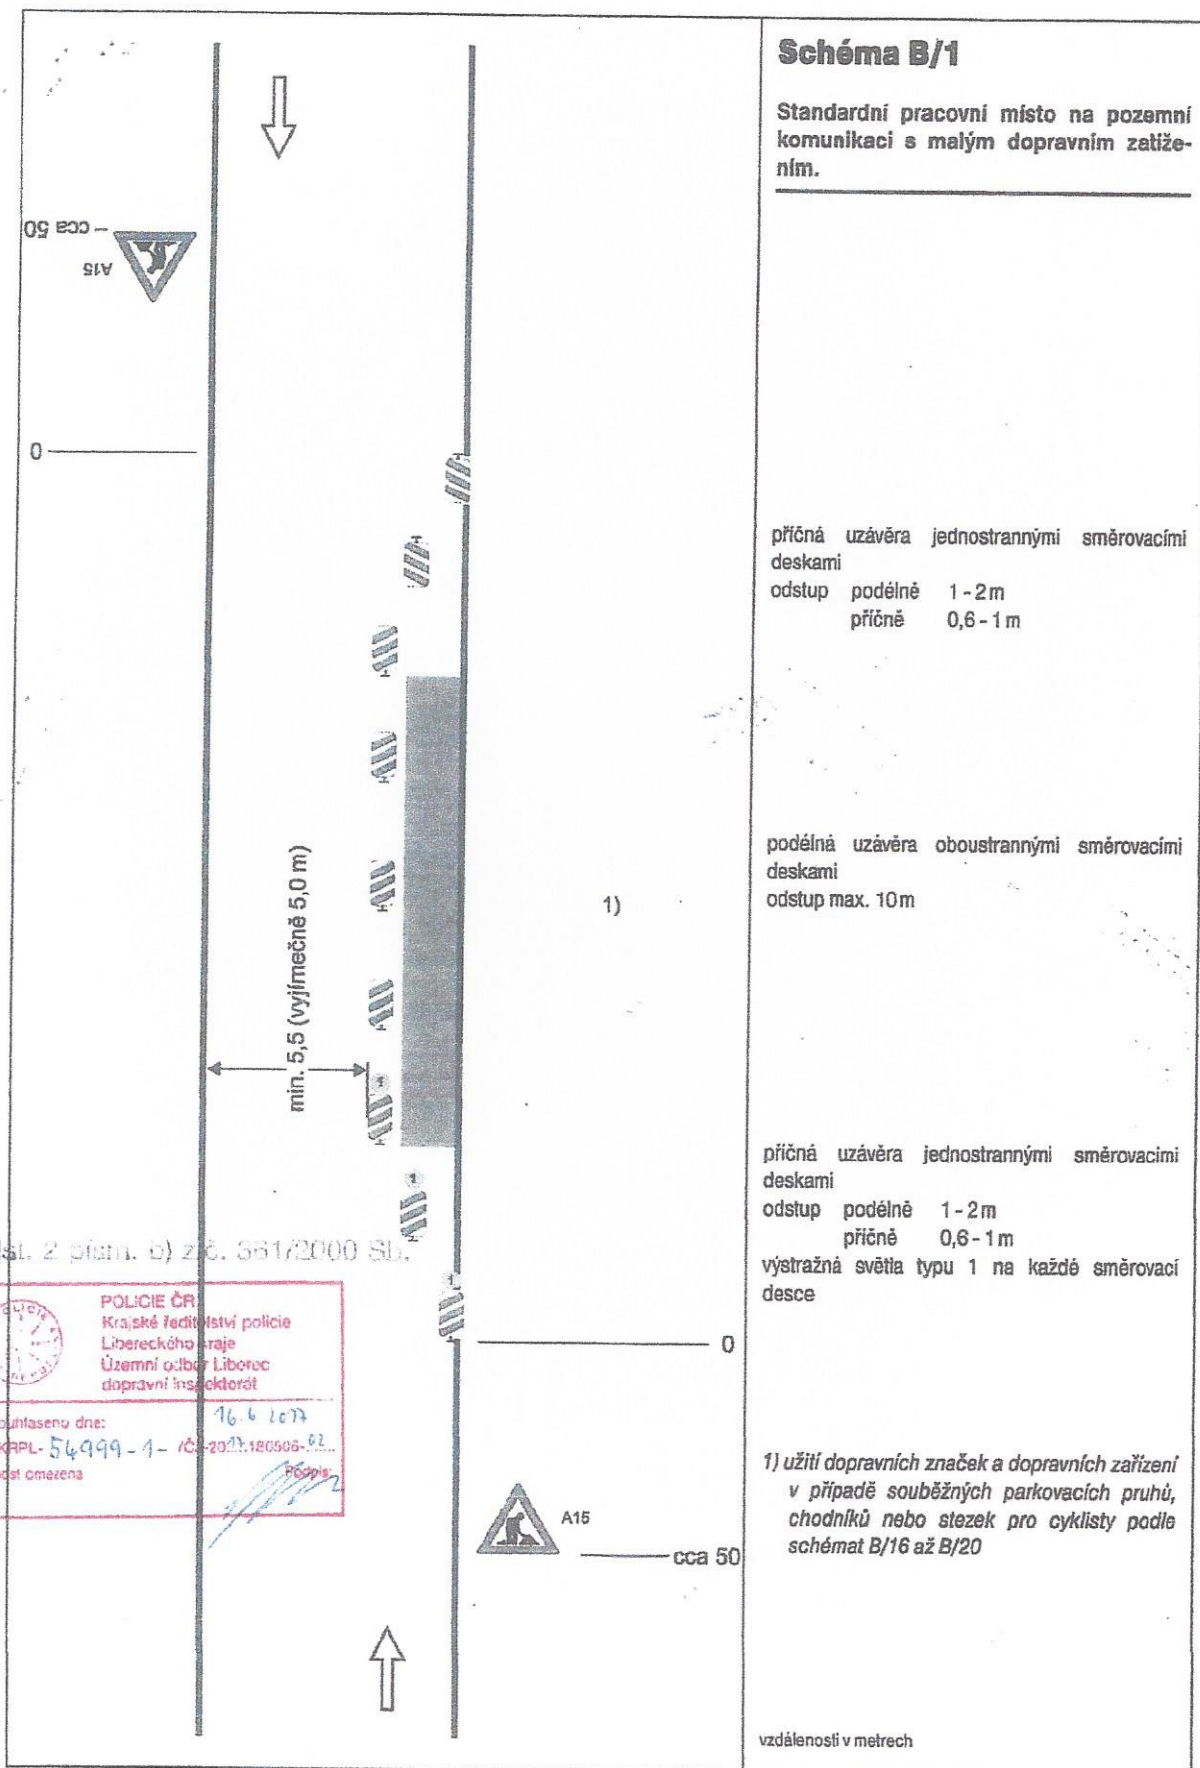

K § 77 odst. 2 písm. b) zák. 361/2000 Sb.

**POLICIE ČR**  
Krajské ředitelství policie  
Libereckého kraje  
Územní oddělení Liberec  
dopravní inspektorát

Odsouhlaseno dne: 16. 6. 2022  
Č. KPPL-54999-1-10-2022-180506-02  
Platnost omezena  
do: [signature]