



MAGISTRÁT MĚSTA LIBEREC

Odbor dopravy

Náměstí Dr. E. Beneše 1, 460 59 Liberec 1

Čj.: MML222612/17-OD/Fri
CJ MML 241291/17
VYŘIZUJE: Jana Fričová
TEL.: 485 243 859

V Liberci dne 20.11.2017

VEŘEJNÁ VYHLÁŠKA

Návrh úpravy silničního provozu

Magistrát města Liberec, odbor dopravy, podle ustanovení § 124, odst. 6 zákona č. 361/2000 Sb., o provozu na pozemních komunikacích a o změnách některých zákonů (zákon o silničním provozu), ve znění pozdějších předpisů (dále jen „zákon o silničním provozu“), příslušný správní úřad na úseku silnic II. a III. třídy, místních komunikací a veřejně přístupných účelových komunikací v obvodu rozšířené působnosti statutárního města Liberec v souladu s § 172, odst. 1 zákona č. 500/2004 Sb., správní řád, ve znění pozdějších předpisů (dále jen „správní řád“),

zveřejňuje návrh stanovení místní úpravy provozu,

dle § 77, odst. 1, písm. c), odst. 5 zákona o silničním provozu, která spočívá v umístění

dopravní značky: **IP 4b** „Jednosměrný provoz“, **B 2** „Zákaz vjezdu všech vozidel“, **IP 10a** „Slepá pozemní komunikace“, **A 9** „Provoz v obou směrech“

v místě: místní komunikace na p.p.č. 1464/1 v k.ú. Horní Chrastava – dle situace

V souladu s § 172, odst. 4 a 5 správního řádu **vyzýváme** oprávněné osoby k podání připomínky nebo námítky k tomuto návrhu opatření, v termínu do **30 dnů ode dne zveřejnění**.

Odůvodnění:

Magistrát města Liberec, odbor dopravy, oddělení silniční a dopravní, předkládá v souladu s § 172, odst. 1 správní řád návrh úpravy silničního provozu k umístění výše uvedeného dopravního značení na základě žádosti Města Chrastava, z důvodu šířkových parametrů komunikace.

Vlastníci nemovitostí, jejichž práva, povinnosti nebo zájmy související s výkonem vlastnického práva mohou být opatřením obecné povahy přímo dotčeny, mohou podat písemné odůvodněné námítky, ostatní osoby, jejichž práva, povinnosti nebo zájmy mohou být dotčeny, mohou uplatnit písemné připomínky v termínu do 30 dnů ode dne zveřejnění.


Návrh úpravy silničního provozu je vyvěšen na dobu 15 dnů.

Ing. Pavel Rychetský
vedoucí odboru dopravy

vyvěšeno dne: 22. 11. 17

objímáno dne: 8. 12. 17

14-209

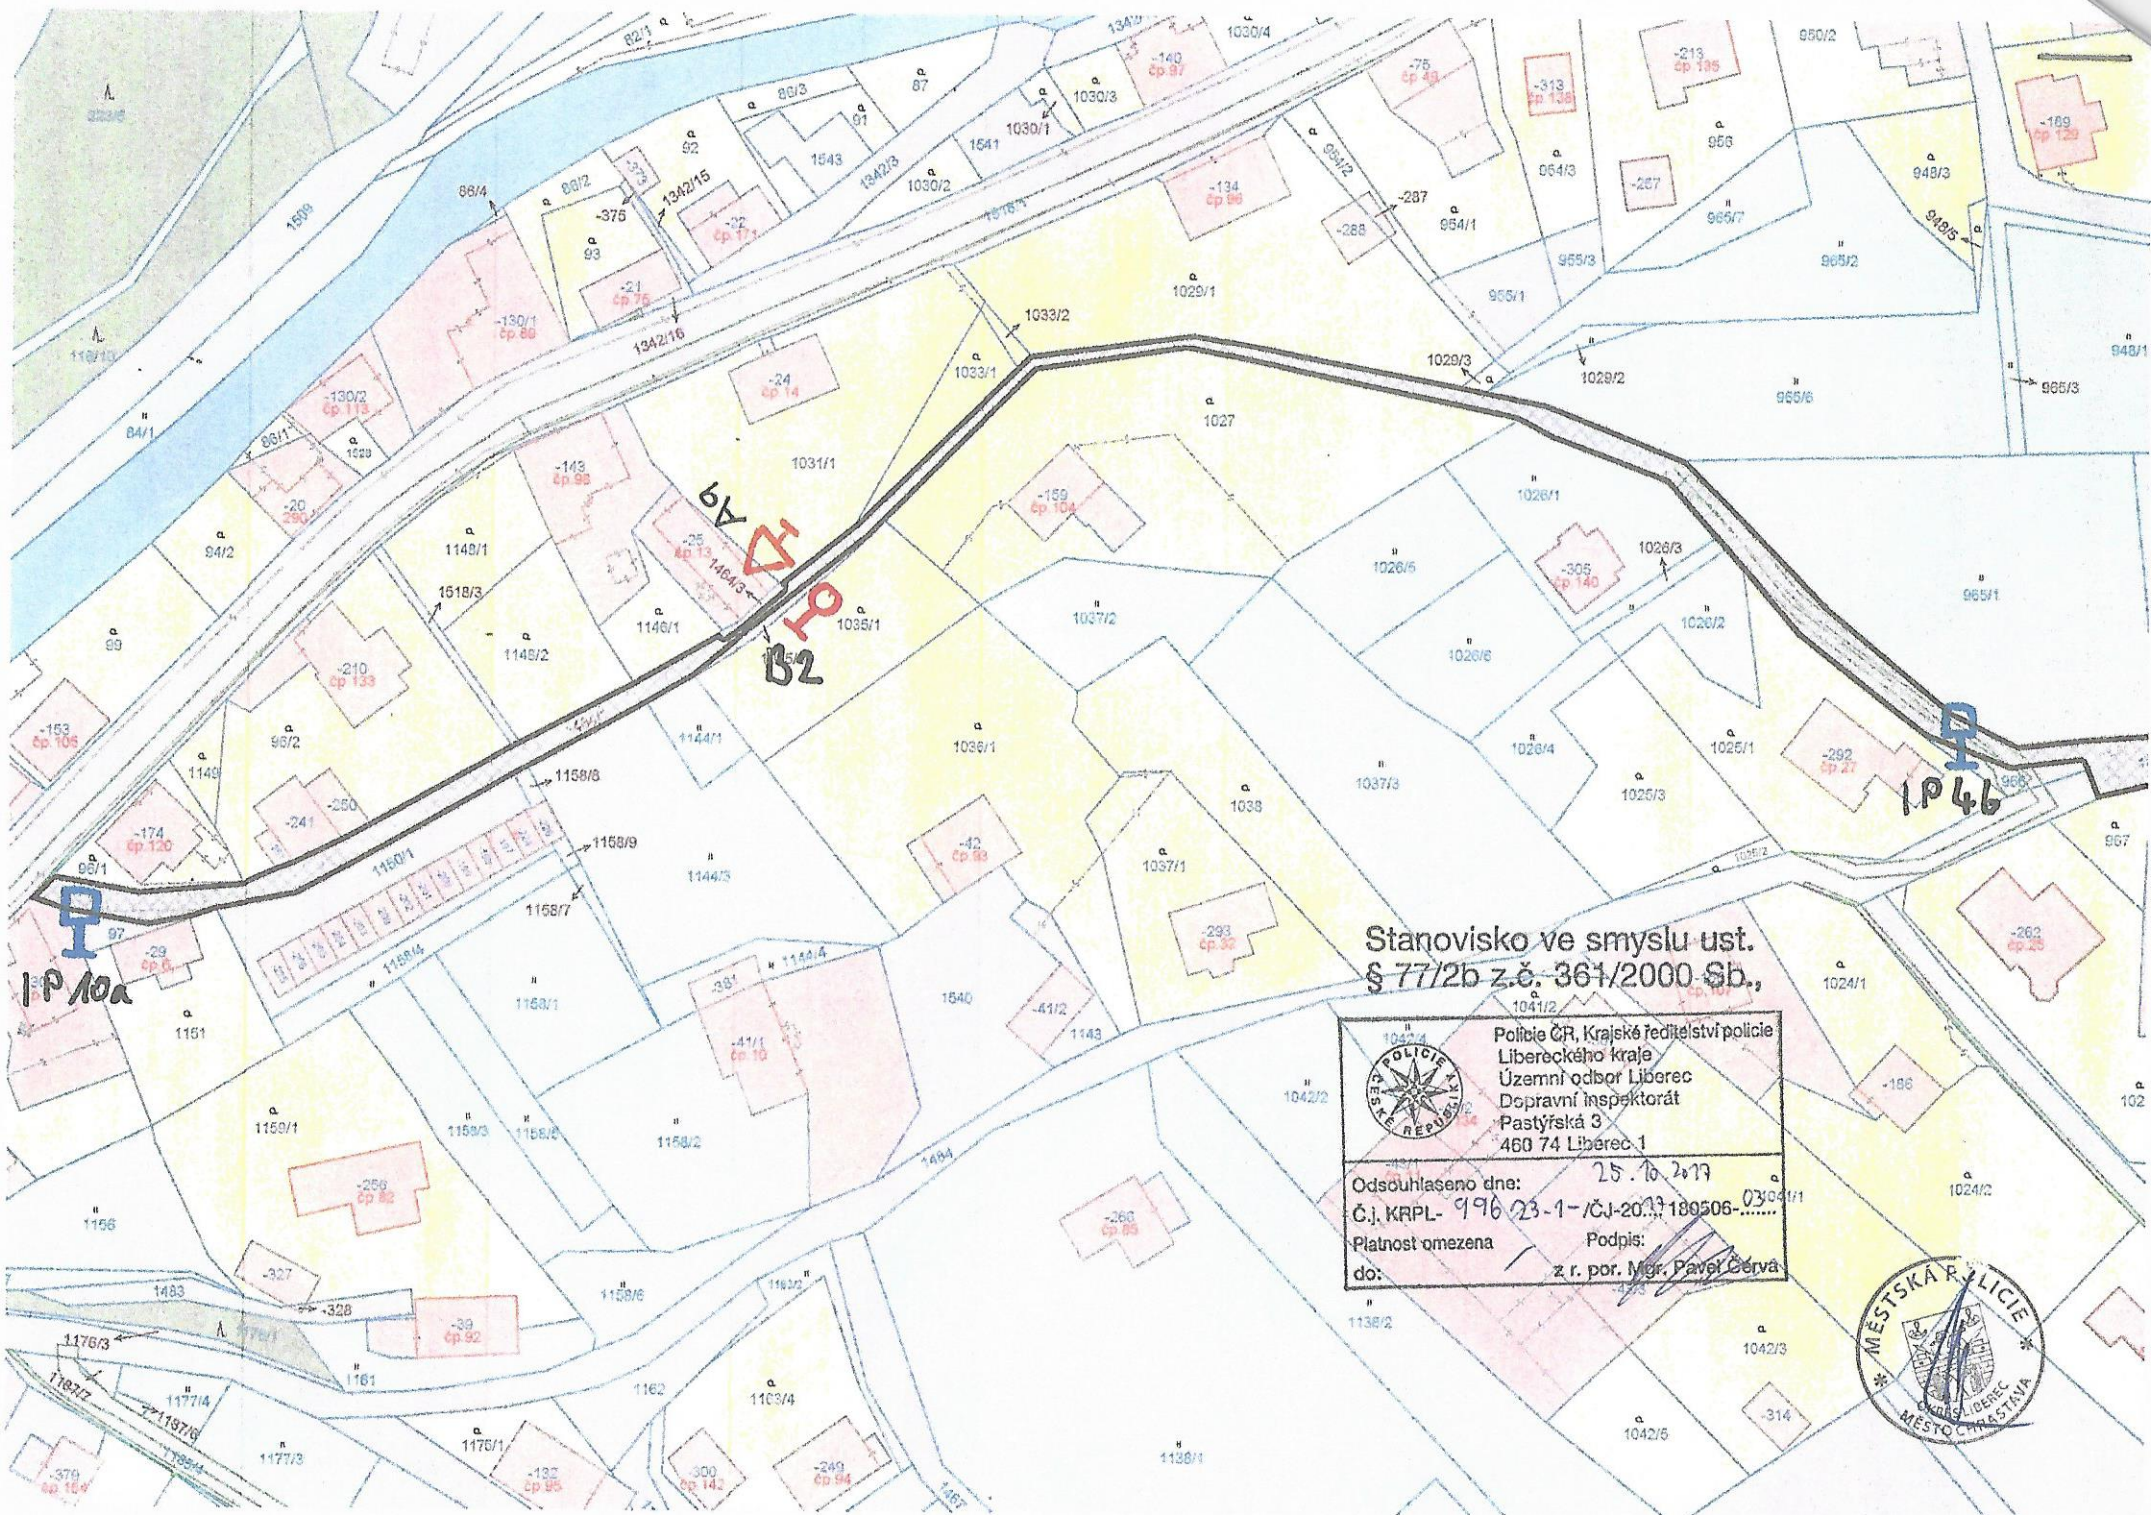

Stanovisko ve smyslu ust.
§ 77/2b z.č. 361/2000 Sb.,

	Policie ČR, Krajské ředitelství policie Libereckého kraje Územní odbor Liberec Dopravní inspektorát Pastýřská 3 460 74 Liberec 1
	Odsouhlaseno dne: 25. 10. 2017 Č.j. KRPL- 996 23-1-ČJ-2017189506-0304/11 Platnost omezena do: _____ Podpis: _____ z r. por. Mgr. Pavel Červá

