



# MAGISTRÁT MĚSTA LIBEREC

Odbor dopravy

Náměstí Dr. E. Beneše 1, 460 59 Liberec 1

Čj.: MML112436/18-OD/Fri  
CJ MML 160435/18  
VYŘIZUJE: Jana Fričová  
TEL.: 485 243 859

Vyvěšeno dne: 20. 7. 2018  
Sejmuto dne: 5. 8. 2018

V Liberci dne 19.07.2018

## VEŘEJNÁ VYHLÁŠKA

### STANOVENÍ MÍSTNÍ ÚPRAVY PROVOZU

Magistrát města Liberec, odbor dopravy (dále jen „správní orgán“), příslušný správní úřad ke stanovení místní úpravy provozu na silnicích II. a III. třídy, místních komunikacích a veřejně přístupných účelových komunikacích v obvodu rozšířené působnosti statutárního města Liberec, podle § 124, odst. 6 zákona č. 361/2000 Sb., o provozu na pozemních komunikacích a o změnách některých zákonů (zákon o silničním provozu), ve znění pozdějších předpisů, a § 173, odst. 1 zákona č. 500/2004 Sb., správní řád, ve znění pozdějších předpisů (dále jen „správní řád“),

#### OZNAMUJE

v souladu s ustanovením § 77, odst. 1, písm. c) zákona o silničním provozu, vyhlášky č. 294/2015 Sb., kterou se provádějí pravidla provozu na pozemních komunikacích a úprava a řízení provozu na pozemních komunikacích, ve znění pozdějších předpisů, a po projednání s dotčeným orgánem, kterým je Policie ČR, Krajské ředitelství policie Libereckého kraje, dopravní inspektorát Liberec (dle § 77, odst. 3 zákona o silničním provozu), ze dne 26.4.2018 pod č.j. KRPL-41694-1/ČJ-2018-180506-03, které je součástí tohoto stanovení,

### stanovení místní úpravy provozu

která spočívá v umístění dopravního značení v rámci akce:

„Rekonstrukce Liberecké ulice – Chrastava“.

#### Odůvodnění:

V souladu s § 173, odst. 1 správního řádu byl oznámen návrh na umístění dopravního značení v rámci akce: „Rekonstrukce Liberecké ulice – Chrastava“. K návrhu úpravy místního provozu nebyly v zákonné lhůtě uplatněny žádné připomínky nebo námítky.


**Stanovení místní úpravy silničního provozu je vyvěšeno na dobu 15 dnů.**

#### Poučení:


Podle § 173, odst. 2 správního řádu proti opatření obecné povahy nelze podat opravný prostředek. Podle § 174, odst. 2 správního řádu lze soulad opatření obecné povahy posoudit v přezkumném řízení. Usnesení o zahájení přezkumného řízení lze vydat do 3 let od účinnosti opatření obecné povahy. Opatření obecné povahy nabývá účinnosti **patnáctým dnem** po dni vyvěšení této veřejné vyhlášky.

Ing. Pavel Rychetský  
vedoucí odboru dopravy


18-132

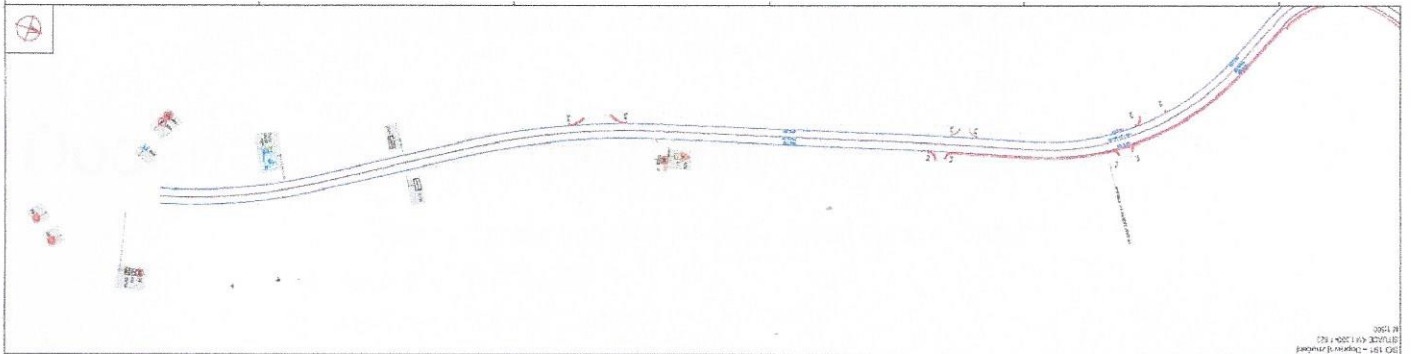


SO 191 - Dopravní značení  
 SITUACE KM 1,020-1,300  
 M 1:500

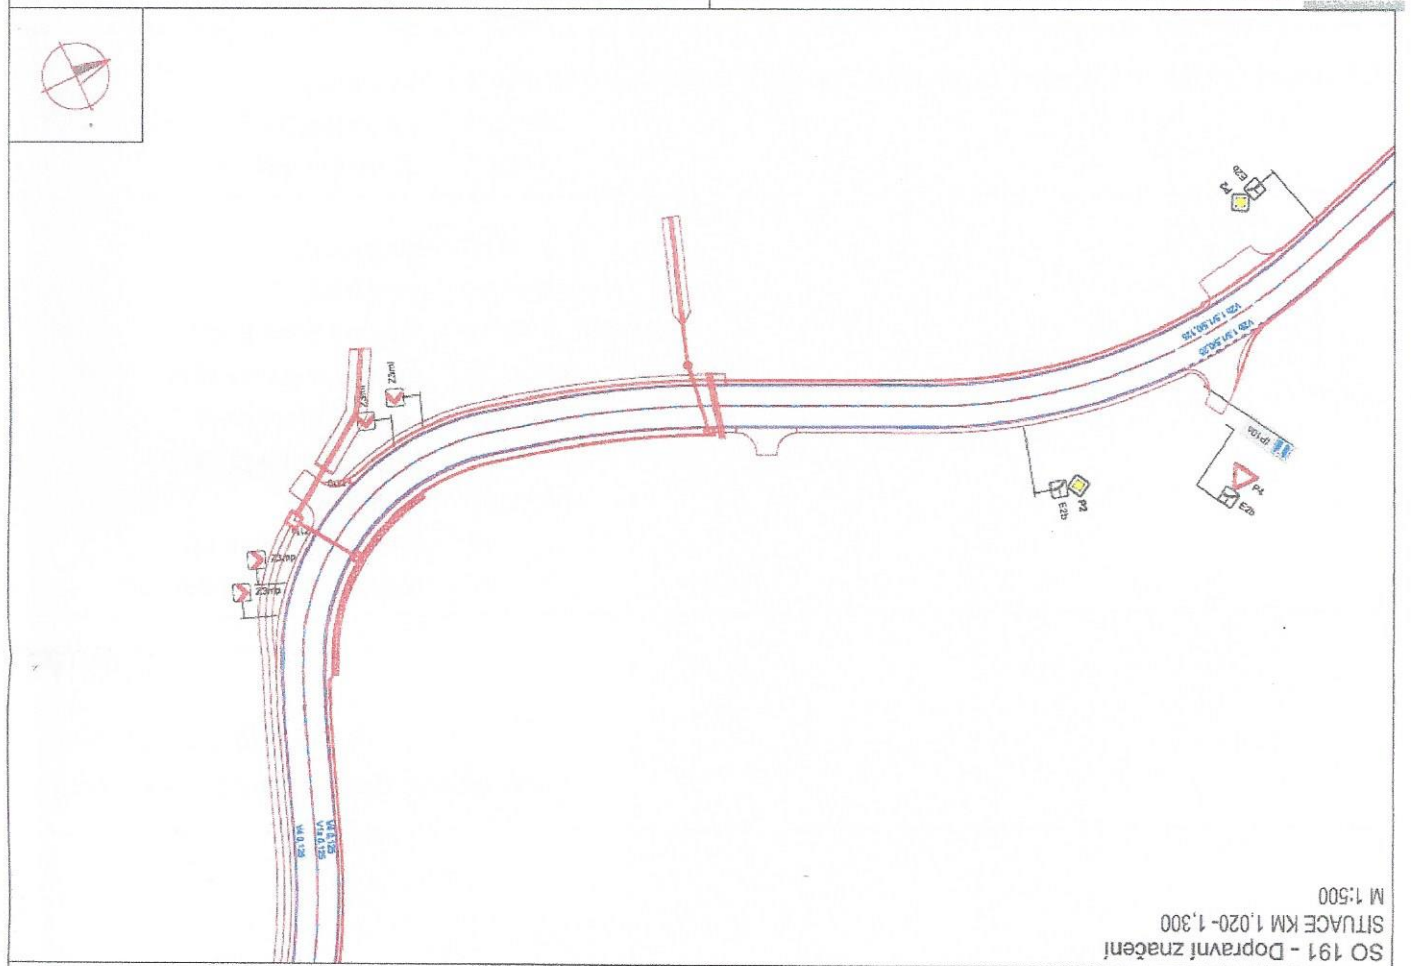

SO 191 - Dopravní značení  
 SITUACE KM 1,020-1,300  
 M 1:500

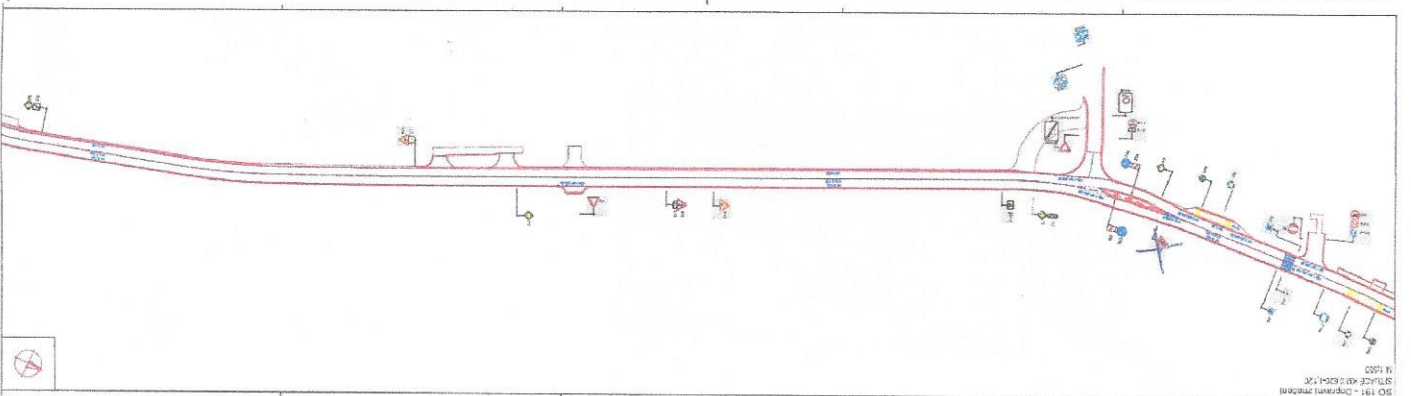

SO 191 - Dopravní značení  
 SITUACE KM 1,020-1,300  
 M 1:500

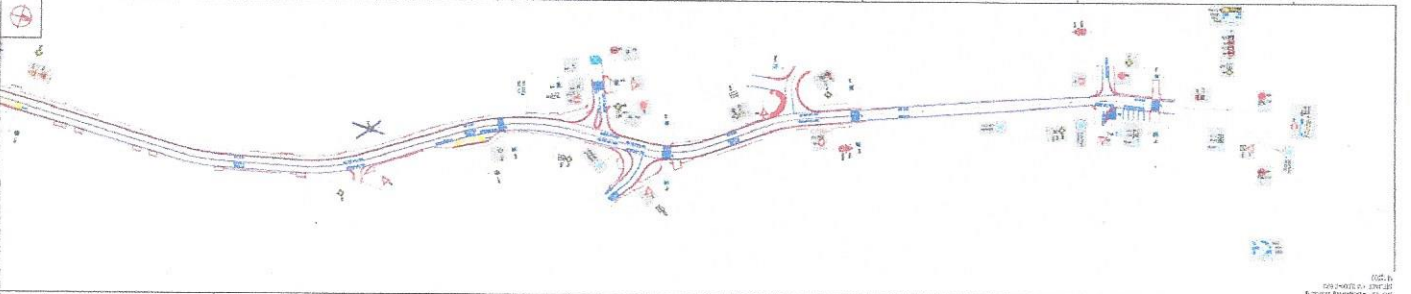

SO 191 - Dopravní značení  
 SITUACE KM 1,020-1,300  
 M 1:500