



MAGISTRÁT MĚSTA LIBEREC

Odbor dopravy

Náměstí Dr. E. Beneše 1, 460 59 Liberec 1

Čj.: MML180300/19-OD/Fri
CJ MML 213050/19
VYŘIZUJE: Jana Fričová
TEL.: 485 243 859

V Liberci dne 02.10.2019

VEŘEJNÁ VYHLÁŠKA

Návrh úpravy silničního provozu

Magistrát města Liberec, odbor dopravy, podle ust. § 124, odst. 6 zákona č. 361/2000 Sb., o provozu na pozemních komunikacích a o změnách některých zákonů (zákon o silničním provozu), ve znění pozdějších předpisů (dále jen „zákon o silničním provozu“), příslušný správní úřad na úseku silnic II. a III. třídy, místních komunikací a veřejně přístupných účelových komunikací v obvodu rozšířené působnosti statutárního města Liberec v souladu s ust. § 172, odst. 1 zákona č. 500/2004 Sb., správní řád, ve znění pozdějších předpisů (dále jen „správní řád“),

zveřejňuje návrh stanovení místní úpravy provozu,

dle ust. § 77, odst. 1, písm. c), odst. 5 zákona o silničním provozu, která spočívá v umístění

dopravní značky: IP 12 „Vyhrazené parkoviště“ včetně vodorovného d.z. V 10f

v místě: ul. Soudní v Chrastavě – *dle situace*

V souladu s ust. § 172, odst. 4 a 5 správního řádu **vyzýváme** oprávněné osoby k podání připomínky nebo námítky k tomuto návrhu opatření, v termínu do **30 dnů ode dne zveřejnění**.

Odůvodnění:


Magistrát města Liberec, odbor dopravy, oddělení silniční a dopravní, předkládá v souladu s ust. § 172, odst. 1 správní řád návrh úpravy silničního provozu k umístění výše uvedeného dopravního značení. Město Chrastava vydalo souhlas s navrženým dopravním značením.

Vlastníci nemovitostí, jejichž práva, povinnosti nebo zájmy související s výkonem vlastnického práva mohou být opatřením obecné povahy přímo dotčeny, mohou podat *písemné odůvodněné námítky*, ostatní osoby, jejichž práva, povinnosti nebo zájmy mohou být dotčeny, mohou uplatnit *písemné připomínky* v termínu do 30 dnů ode dne zveřejnění.

Návrh úpravy silničního provozu je vyvěšen na dobu 15 dnů.

Ing. Pavel Rychetský
vedoucí odboru dopravy

SITUACE STAVBY

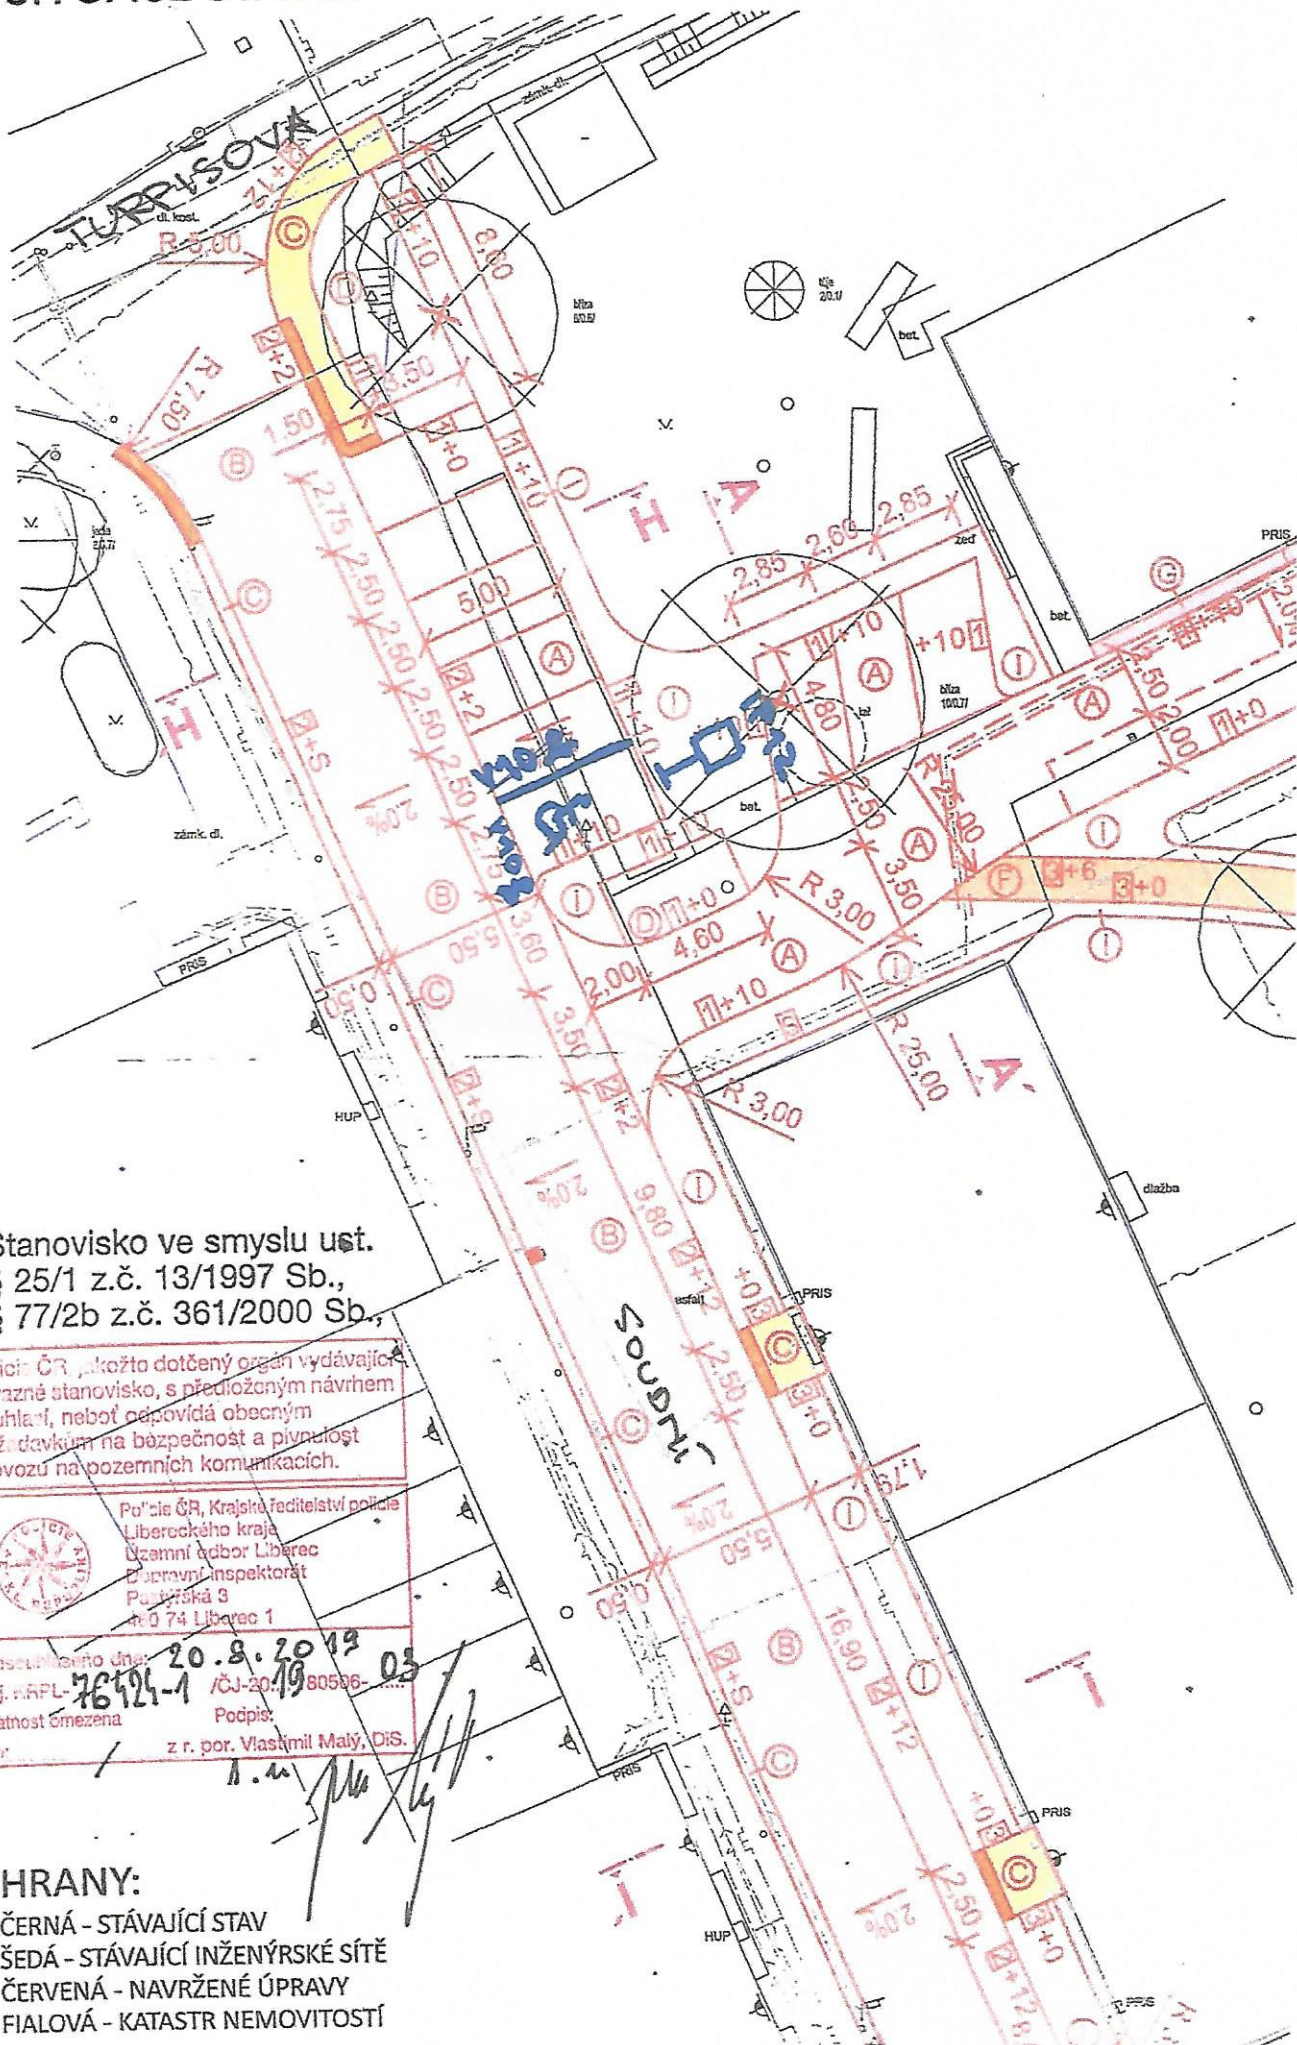

Stanovisko ve smyslu ust.
 § 25/1 z.č. 13/1997 Sb.,
 § 77/2b z.č. 361/2000 Sb.,

Policie ČR jakožto dotčený orgán vydávající závazné stanovisko, s předloženým návrhem souhlasí, neboť odpovídá obecným požadavkům na bezpečnost a plynulost provozu na pozemních komunikacích.

Police ČR, Krajské ředitelství policie Libereckého kraje
 Územní odbor Liberec
 Dopravní inspektorát
 Pařížská 3
 460 74 Liberec 1

Gasová měřička dne: 20.8.2013
 C.J. WAPL-76194-1 /ČJ-2019-80506-03
 Platnost omezena Podpis:
 z r. por. Vlastimil Maří, DIS.

- HRANY:**
 ČERNÁ - STÁVAJÍCÍ STAV
 ŠEDÁ - STÁVAJÍCÍ INŽENÝRSKÉ SÍTĚ
 ČERVENÁ - NAVRŽENÉ ÚPRAVY
 FIALOVÁ - KATASTR NEMOVITOSTÍ