



# MAGISTRÁT MĚSTA LIBEREC

Odbor dopravy

Náměstí Dr. E. Beneše 1, 460 59 Liberec 1

Čj.: MML066241/20-OD/Fri  
CJ MML 128534/20  
VYŘIZUJE: Jana Fričová  
TEL.: 485 243 859

V Liberci dne 01.07.2020

## VEŘEJNÁ VYHLÁŠKA STANOVENÍ MÍSTNÍ ÚPRAVY PROVOZU

Magistrát města Liberec, odbor dopravy (dále jen „správní orgán“), příslušný správní úřad ke stanovení místní úpravy provozu na silnicích II. a III. třídy, místních komunikacích a veřejně přístupných účelových komunikacích v obvodu rozšířené působnosti statutárního města Liberec, podle ust. § 124, odst. 6 zákona č. 361/2000 Sb., o provozu na pozemních komunikacích a o změnách některých zákonů (zákon o silničním provozu), ve znění pozdějších předpisů, a ust. § 173, odst. 1 zákona č. 500/2004 Sb., správní řád, ve znění pozdějších předpisů (dále jen „správní řád“),

### OZNAMUJE

v souladu s ust. § 77, odst. 1, písm. c) zákona o silničním provozu, vyhlášky č. 294/2015 Sb., kterou se provádějí pravidla provozu na pozemních komunikacích a úprava a řízení provozu na pozemních komunikacích, ve znění pozdějších předpisů, a po projednání s dotčeným orgánem, kterým je Policie ČR, Krajské ředitelství policie Libereckého kraje, dopravní inspektorát Liberec (dle ust. § 77, odst. 3 zákona o silničním provozu), ze dne 25.3.2020 pod č.j. KRPL-26478-1/ČJ-2020-180506-03, které je součástí tohoto stanovení,

### stanovení místní úpravy provozu

která spočívá ve vyznačení vodorovného dopravního značení V 12c, V13 a V 10d v rámci akce:  
**„VDZ – Střelecký vrch (II.etapa)“ – dle situace.**

#### Odůvodnění:

V souladu s ust. § 173, odst. 1 správního řádu byl oznámen návrh na vyznačení vodorovného dopravního značení na základě žádosti Města Chrastava. K návrhu úpravy místního provozu, kde byly rovněž opsány důvody opatření, nebyly v zákonné lhůtě uplatněny žádné připomínky nebo námítky.


**Stanovení místní úpravy silničního provozu je vyvěšeno na dobu 15 dnů.**

#### Poučení:

Podle ust. § 173, odst. 2 správního řádu proti opatření obecné povahy nelze podat opravný prostředek. Podle ust. § 174, odst. 2 správního řádu lze soulad opatření obecné povahy posoudit v přezkumném řízení. Usnesení o zahájení přezkumného řízení lze vydat do 3 let od účinnosti opatření obecné povahy. Opatření obecné povahy nabývá účinnosti **patnáctým dnem** po dni vyvěšení této veřejné vyhlášky.

**Ing. Pavel Rychetský**  
vedoucí odboru dopravy

# Situace

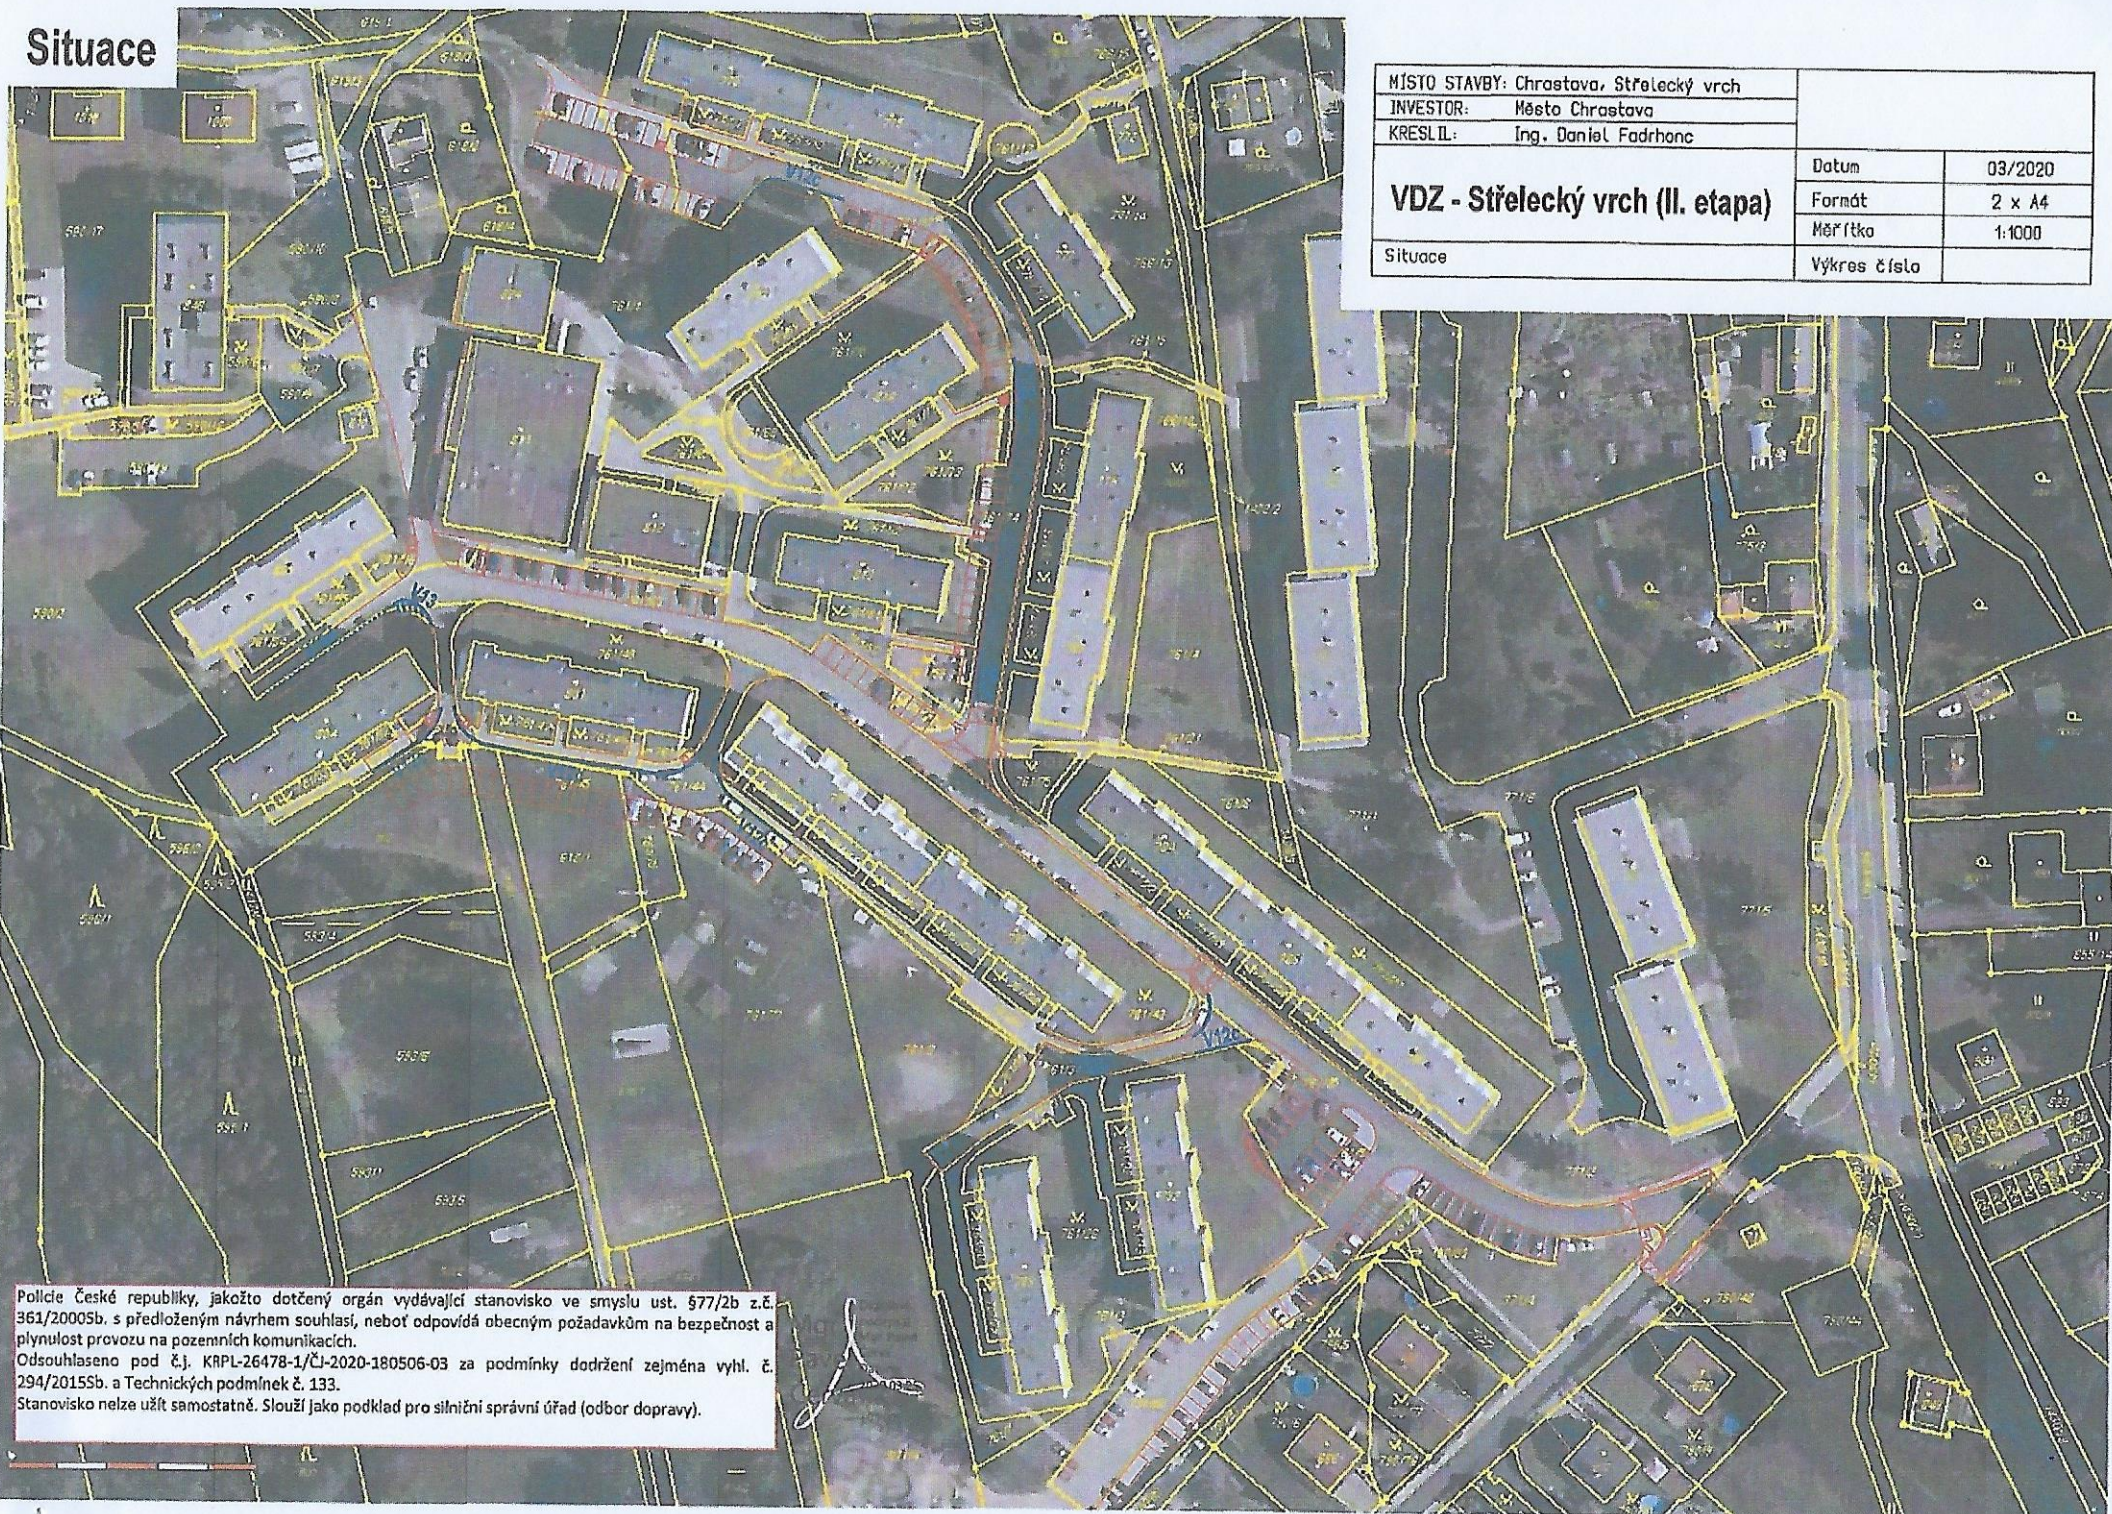

MÍSTO STAVBY: Chrástava, Střelecký vrch		
INVESTOR: Město Chrástava		
KRESLIL: Ing. Daniel Fadrhanc		
<b>VDZ - Střelecký vrch (II. etapa)</b>	Datum	03/2020
	Formát	2 x A4
	Měřítko	1:1000
Situace	Výkres číslo	

Policie České republiky, jakožto dotčený orgán vydávající stanovisko ve smyslu ust. §77/2b z.č. 361/2000Sb. s předloženým návrhem souhlasí, neboť odpovídá obecným požadavkům na bezpečnost a plynulost provozu na pozemních komunikacích.  
Odsouhlaseno pod č.j. KAPL-26478-1/ČJ-2020-180506-03 za podmínky dodržení zejména vyhl. č. 294/2015Sb. a Technických podmínek č. 133.  
Stanovisko nelze užít samostatně. Slouží jako podklad pro silniční správní úřad (odbor dopravy).