



MAGISTRÁT MĚSTA LIBEREC

Odbor dopravy

Náměstí Dr. E. Beneše 1, 460 59 Liberec 1

Čj.: MML193897/20-OD/Fri
CJ MML 224258/20
VYŘIZUJE: Jana Fričová
TEL.: 485 243 859

V Liberci dne 23.11.2020

VEŘEJNÁ VYHLÁŠKA

Návrh úpravy silničního provozu

Magistrát města Liberec, odbor dopravy, podle ust. § 124, odst. 6 zákona č. 361/2000 Sb., o provozu na pozemních komunikacích a o změnách některých zákonů (zákon o silničním provozu), ve znění pozdějších předpisů (dále jen „zákon o silničním provozu“), příslušný správní úřad na úseku silnic II. a III. třídy, místních komunikací a veřejně přístupných účelových komunikací v obvodu rozšířené působnosti statutárního města Liberec v souladu s ust. § 172, odst. 1 zákona č. 500/2004 Sb., správní řád, ve znění pozdějších předpisů (dále jen „správní řád“),

zveřejňuje návrh stanovení místní úpravy provozu,

dle ust. § 77, odst. 1, písm. c), odst. 5 zákona o silničním provozu, která spočívá v umístění svislého dopravního značení a vyznačení vodorovného dopravního značení v ulici Na Hůrce v Chrastavě v rámci akce:

„Oprava místní komunikace Na Hůrce v Chrastavě“ – dle situace.

V souladu s ust. § 172, odst. 4 a 5 správního řádu **vyzýváme** oprávněné osoby k podání připomínky nebo námítky k tomuto návrhu opatření, v termínu do **30 dnů ode dne zveřejnění**.



Odůvodnění:

Magistrát města Liberec, odbor dopravy, oddělení silniční a dopravní, předkládá v souladu s ust. § 172, odst. 1 správní řád návrh úpravy silničního provozu k umístění dopravního značení v rámci výše uvedené akce, na základě žádosti města Chrastava.

Vlastníci nemovitostí, jejichž práva, povinnosti nebo zájmy související s výkonem vlastnického práva mohou být opatřením obecné povahy přímo dotčeny, mohou podat písemné odůvodněné námítky, ostatní osoby, jejichž práva, povinnosti nebo zájmy mohou být dotčeny, mohou uplatnit písemné připomínky v termínu do 30 dnů ode dne zveřejnění.

Návrh úpravy silničního provozu je vyvěšen na dobu 15 dnů.

Ing. Pavel Rychetský
vedoucí odboru dopravy

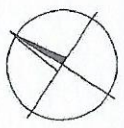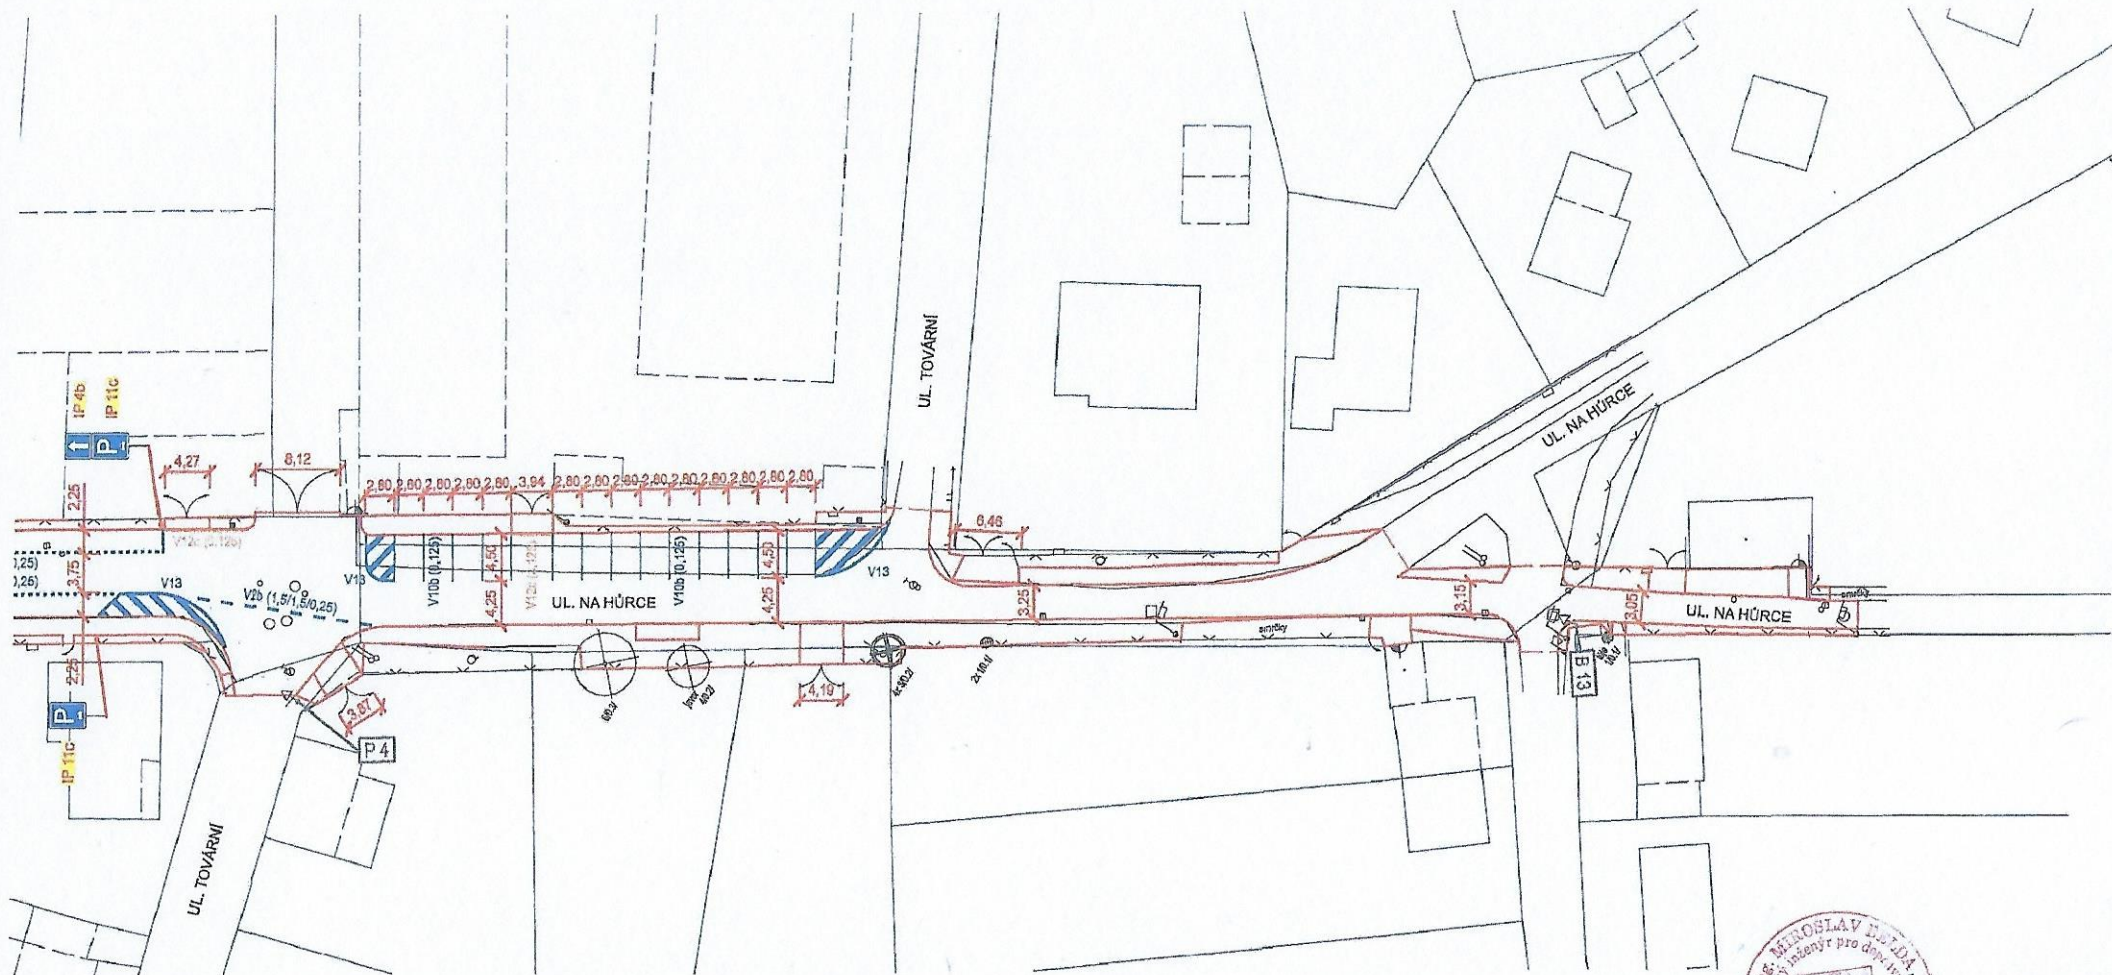


LEGENDA OZNAČENÍ DZ

- P4 STÁVAJÍCÍ SDZ
- V 4 NOVÉ VDZ
- IP 6 NOVÉ SDZ

Objednatel	MĚSTO CHRÁSTAVA, MÁM. 1. MÁJE 1, 463 31 CHRÁSTAVA	 www.mdiplan.cz info@mdiplan.cz Gen. Svobody 25/108, 460 01 Liberec XII - Staré Pavlovice
Odpovědný projektant	ING. MIROSLAV BELDA	
Vypracoval	ING. MIROSLAV BELDA	
Technická kontrola	ING. DANIEL JÍRA	

Název akce OPRAVA MÍSTNÍ KOMUNIKACE NA HURCE V CHRÁSTAVĚ	Zakázka č.	2019 - 014	Datum	11/2019
	Stupeň		PDPS	Měřítko
Příloha		Číslo přílohy		Číslo paré
SITUACE DOPRAVNÍHO ZNAČENÍ		07.		3

SITUACE DOPRAVNÍHO ZNAČENÍ
M 1:500

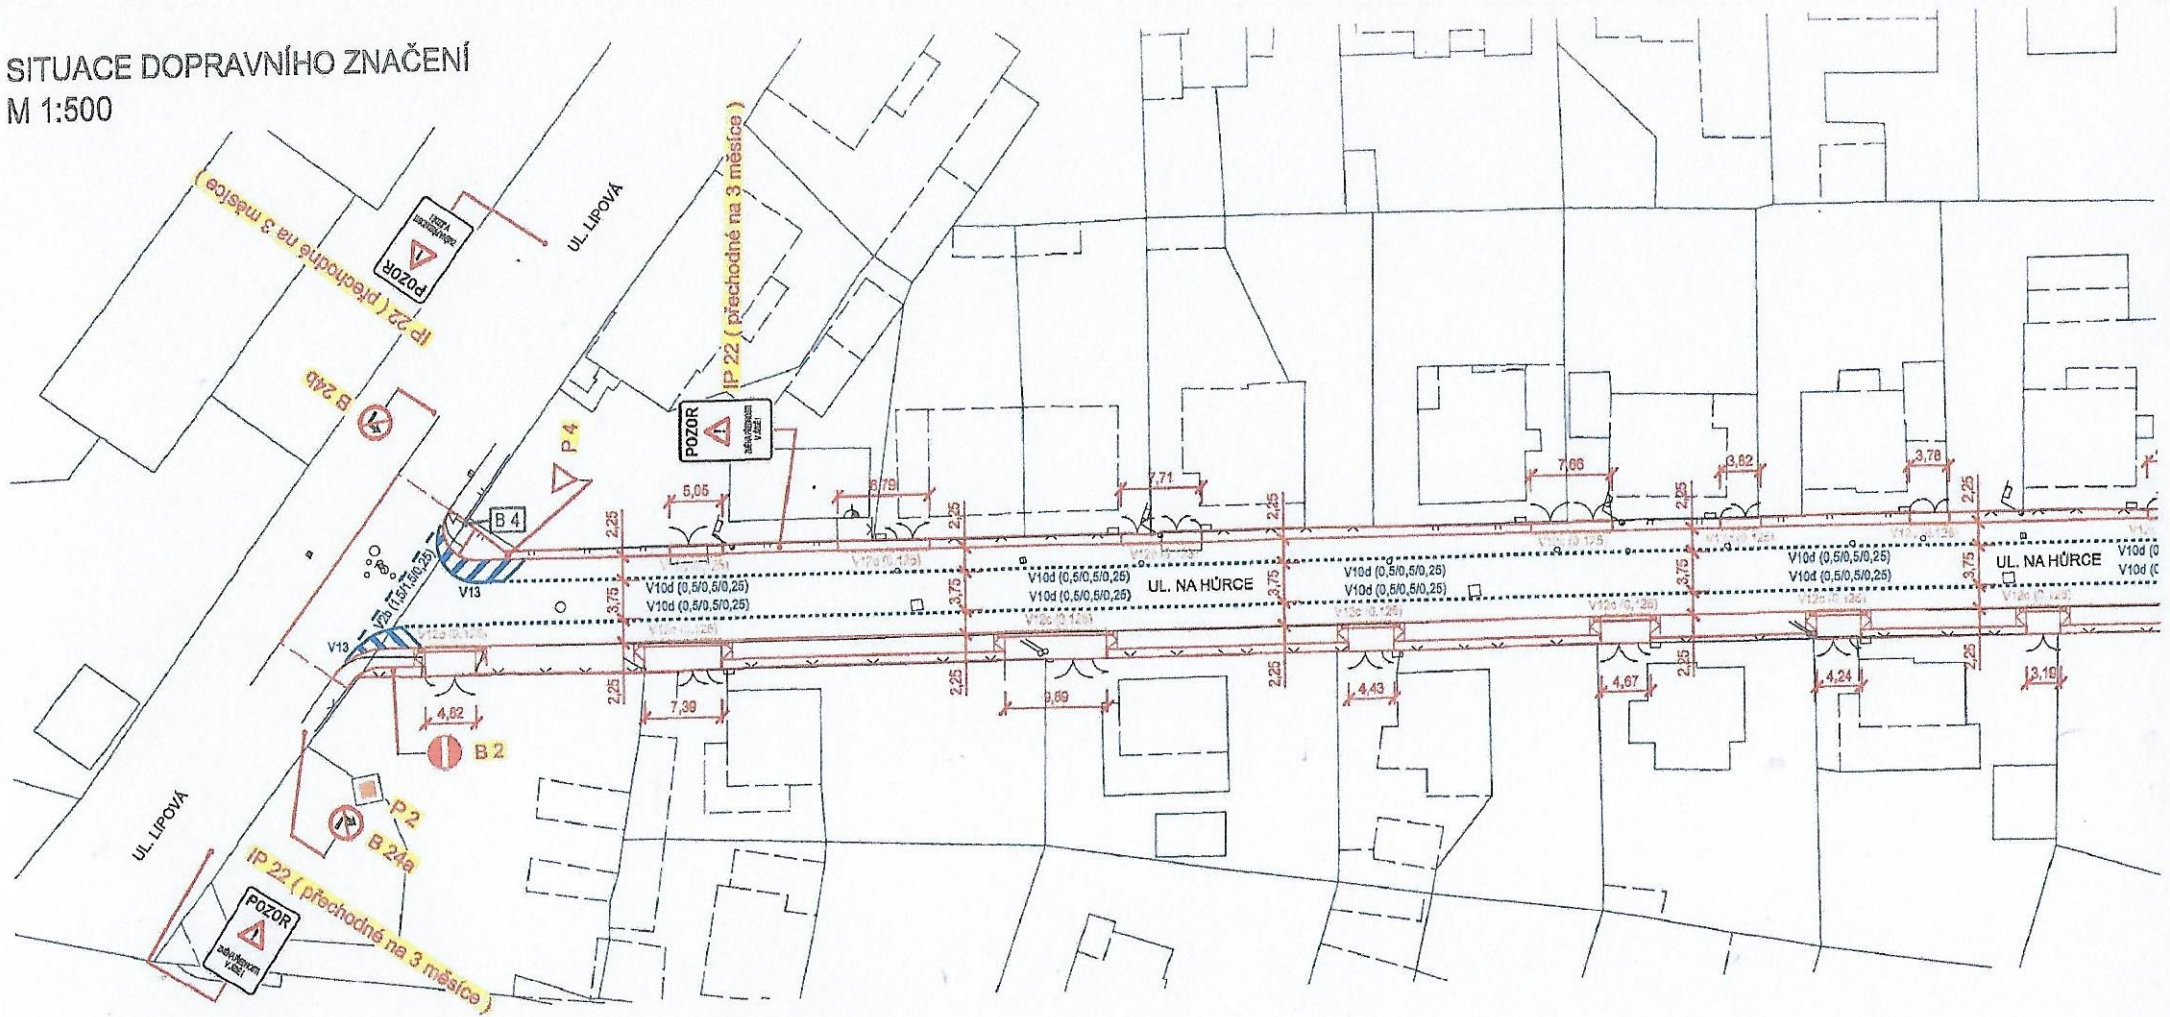

NOVÉ SVISLÉ DOPRAVNÍ ZNAČENÍ - PŘECHODNÉ NA DOBU 3 MĚSÍCE

IP 22	3 ks	ZMĚNA ORGANIZACE DOPRAVY - TEXT - " ZMĚNA PŘEDNOSTI V JÍZDĚ ! "
CELKEM	3 ks	OSAZENÉ SDZ (OSAZENO CELKEM NA 3 KS SLOUPKŮ DZ)

OSAZENÉ SDZ V RÁMCI STAVBY

B 2	1 ks	ZÁKAZ VJEZDU VŠECH VOZIDEL
B 24a	1 ks	ZÁKAZ ODBOČOVÁNÍ VPRAVO
B 24b	1 ks	ZÁKAZ ODBOČOVÁNÍ VLEVO
IP 4b	1 ks	JEDNOSMĚRNÝ PROVOZ
IP 11c	2 ks	PARKOVIŠTĚ PODÉLNÉ STÁNÍ
P 2	1 ks	HLAVNÍ POZEMNÍ KOMUNIKACE
P 4	1 ks	DEJ PŘEDNOST V JÍZDĚ!
CELKEM	8 ks	OSAZENÉ SDZ (OSAZENO CELKEM NA 6 KS SLOUPKŮ DZ)

NOVÉ VDZ V RÁMCI STAVBY - BARVA BÍLÁ

V 2b (1,5/1,5/0,25)	PODÉLNÁ ČARA PŘERUŠOVANÁ
V 10b (0,125)	STÁNÍ KOLMÉ
V 10d (0,5/0,5/0,25)	PARKOVACÍ PRUH
V 13	ŠIKMÉ ČARY ROVNOBĚŽNÉ

NOVÉ VDZ V RÁMCI STAVBY - BARVA ŽLUTÁ

V 12c (0,125)	ZÁKAZ ZASTAVENÍ
---------------	-----------------

POZNÁMKY:

KOTOVÁNO V METRECH

HRANY:

ČERNÁ - STÁVAJÍCÍ STAV
ČERVENÁ - NAVRHOVANÝ STAV HRAN
MODRÁ/ŽLUTÁ - NAVRHOVANÝ STAV VDZ
FIALOVÁ - HRANICE PARCEL POZEMNKŮ KM