



MAGISTRÁT MĚSTA LIBEREC

Odbor dopravy

Náměstí Dr. E. Beneše 1, 460 59 Liberec 1

Čj.: MML193897/20-OD/Fri
CJ MML 010656/21
VYŘIZUJE: Jana Fričová
TEL.: 485 243 859

V Liberci dne 15.01.2021

VEŘEJNÁ VYHLÁŠKA

STANOVENÍ MÍSTNÍ ÚPRAVY PROVOZU

Magistrát města Liberec, odbor dopravy (dále jen „správní orgán“), příslušný správní úřad ke stanovení místní úpravy provozu na silnicích II. a III. třídy, místních komunikacích a veřejně přístupných účelových komunikacích v obvodu rozšířené působnosti statutárního města Liberec, podle ust. § 124, odst. 6 zákona č. 361/2000 Sb., o provozu na pozemních komunikacích a o změnách některých zákonů (zákon o silničním provozu), ve znění pozdějších předpisů, a ust. § 173, odst. 1 zákona č. 500/2004 Sb., správní řád, ve znění pozdějších předpisů (dále jen „správní řád“),

OZNAMUJE

v souladu s ust. § 77, odst. 1, písm. c) zákona o silničním provozu, vyhlášky č. 294/2015 Sb., kterou se provádějí pravidla provozu na pozemních komunikacích a úprava a řízení provozu na pozemních komunikacích, ve znění pozdějších předpisů, a po projednání s dotčeným orgánem, kterým je Policie ČR, Krajské ředitelství policie Libereckého kraje, dopravní inspektorát Liberec (dle ust. § 77, odst. 3 zákona o silničním provozu), ze dne 12.10.2020 pod č.j. KRPL-86665-1/ČJ-2020-180506-03, které je součástí tohoto stanovení,

stanovení místní úpravy provozu

která spočívá v umístění svislého dopravního značení a vyznačení vodorovného dopravního značení v ulici
Na Hůrce v Chrastavě v rámci akce:

„Oprava místní komunikace Na Hůrce v Chrastavě“.

Odůvodnění:



V souladu s ust. § 173, odst. 1 správního řádu byl oznámen návrh na umístění dopravního značení v rámci výše uvedené akce. K návrhu úpravy místního provozu nebyly v zákonné lhůtě uplatněny žádné připomínky nebo námítky.

Stanovení místní úpravy silničního provozu je vyvěšeno na dobu 15 dnů.

Poučení:

Podle ust. § 173, odst. 2 správního řádu proti opatření obecné povahy nelze podat opravný prostředek. Podle ust. § 174, odst. 2 správního řádu lze soulad opatření obecné povahy posoudit v přezkumném řízení. Usnesení o zahájení přezkumného řízení lze vydat do 3 let od účinnosti opatření obecné povahy. Opatření obecné povahy nabývá účinnosti **patnáctým dnem** po dni vyvěšení této veřejné vyhlášky.

Ing. Pavel Rychetský
vedoucí odboru dopravy

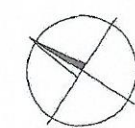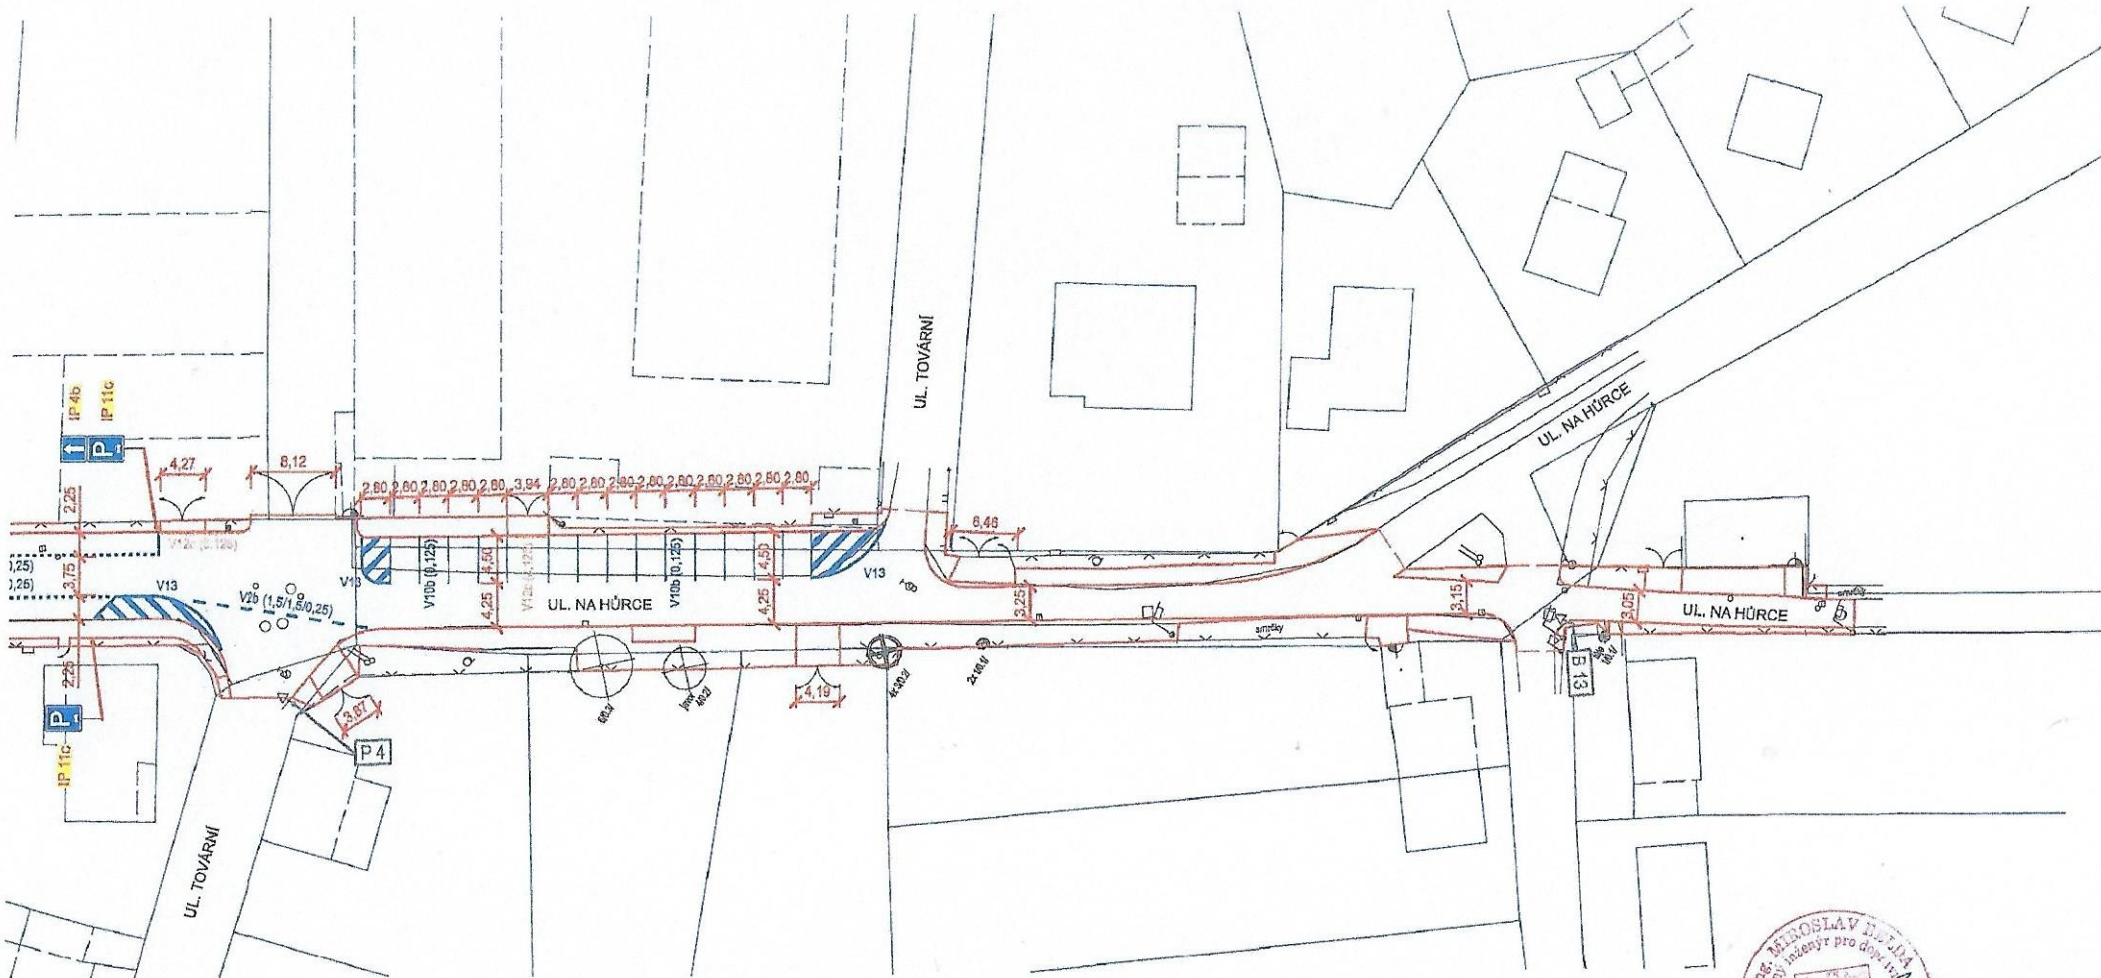


LEGENDA OZNAČENÍ DZ

- P 4** STÁVAJÍCÍ SDZ
- V 4** NOVÉ VDZ
- IP 6** NOVÉ SDZ

Objednavatel	MĚSTO CHRÁSTAVA, MÁM. 1. MÁJE 1, 463 31 CHRÁSTAVA	 www.mdiplan.cz info@mdiplan.cz Gen. Svobody 25/108, 460 01 Liberec XII - Staré Pavlovice
Odpovědný projektant	ING. MIROSLAV BELDA	
Vypracoval	ING. MIROSLAV BELDA	
Technická kontrola	ING. DANIEL JÍRA	

Název akce OPRAVA MÍSTNÍ KOMUNIKACE NA HURCE V CHRÁSTAVĚ	Zakázka č.	2019 - 014	Datum	11/2019
	Stupeň	PDPS	Měřítko	1:500
Příloha SITUACE DOPRAVNÍHO ZNAČENÍ	Číslo přílohy	07.	Číslo paré	3

SITUACE DOPRAVNÍHO ZNAČENÍ
M 1:500

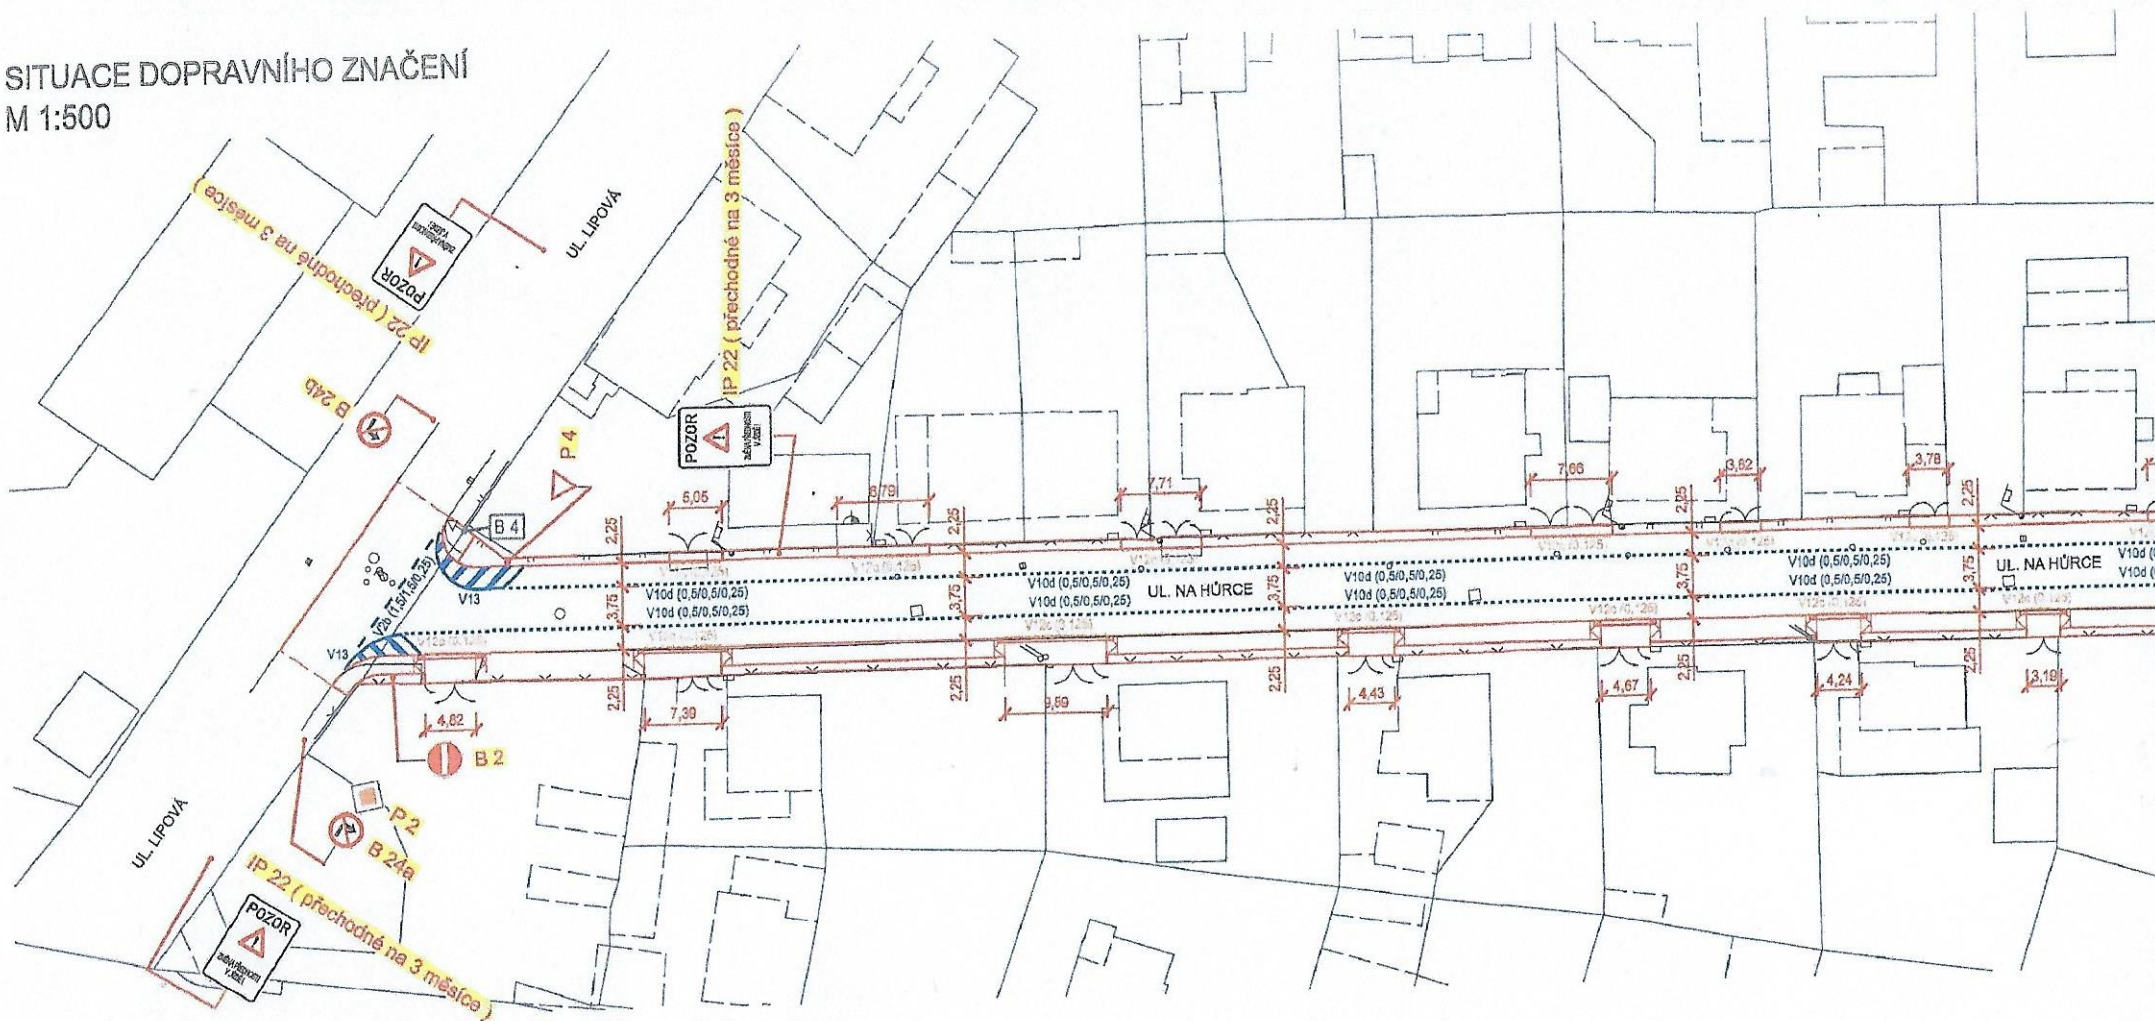

NOVÉ SVISLÉ DOPRAVNÍ ZNAČENÍ - PŘECHODNÉ NA DOBU 3 MĚSÍCE

IP 22	3 ks	ZMĚNA ORGANIZACE DOPRAVY - TEXT - " ZMĚNA PŘEDNOSTI V JÍZDĚ ! "
CELKEM	3 ks	OSAZENÉ SDZ (OSAZENO CELKEM NA 3 KS SLOUPKŮ DZ)

OSAZENÉ SDZ V RÁMCI STAVBY

B 2	1 ks	ZÁKAZ VJEZDU VŠECH VOZIDEL
B 24a	1 ks	ZÁKAZ ODBOČOVÁNÍ VPRAVO
B 24b	1 ks	ZÁKAZ ODBOČOVÁNÍ VLEVO
IP 4b	1 ks	JEDNOSMĚRNÝ PROVOZ
IP 11c	2 ks	PARKOVIŠTĚ PODÉLNÉ STÁNÍ
P 2	1 ks	HLAVNÍ POZEMNÍ KOMUNIKACE
P 4	1 ks	DEJ PŘEDNOST V JÍZDĚ!
CELKEM	8 ks	OSAZENÉ SDZ (OSAZENO CELKEM NA 6 KS SLOUPKŮ DZ)

NOVÉ VDZ V RÁMCI STAVBY - BARVA BÍLÁ

V 2b (1,5/1,5/0,25)	PODÉLNÁ ČARA PŘERUŠOVANÁ
V 10b (0,125)	STÁNÍ KOLMÉ
V 10d (0,5/0,5/0,25)	PARKOVACÍ PRUH
V 13	ŠIKMÉ ČARY ROVNOBĚŽNÉ

NOVÉ VDZ V RÁMCI STAVBY - BARVA ŽLUTÁ

V 12c (0,125)	ZÁKAZ ZASTAVENÍ
---------------	-----------------

POZNÁMKY:
KOTOVANO V METRECH

HRANY:

ČERNÁ - STÁVAJÍCÍ STAV
ČERVENÁ - NAVRHOVANÝ STAV HRAN
MODRÁ ŽLUTÁ - NAVRHOVANÝ STAV VDZ
FIALOVÁ - HRANICE PARCEL POZEMNKŮ KM