Vyvěšeno: 23. 07. 2021
K vyvěšení do: 14. 03. 2022

Město Chrastava

v souladu s usnesením zastupitelstva města čj. 2004/06/VII odst. 1 ze dne 30. 8. 2004, čj. 2017/03/VI odst. 3 a 5 ze dne 26. 6. 2017, čj. 2020/04/VI odst. 1 ze dne 31. 8. 2020 a 2021/03/XV ze dne 28. 6. 2021

zveřejňuje svůj záměr prodat

č. 28/2021

pozemkovou parcelu č. 747/5 o výměře 10 493 m^2 – orná půda,
pozemkovou parcelu č. 762/12 o výměře 16 390 m^2 – orná půda,
pozemkovou parcelu č. 765/12 o výměře 828 m^2 – trvalý travní porost,

vše k. ú. Dolní Chrastava

(označeno na snímku z pozemkové mapy jako „Plocha B")

navrhovaná minimální cena: 40.236.372,- Kč včetně DPH 21%

vypočteno z ceny 1.452,- Kč/m^2 včetně DPH (tj. 1.200,- Kč/m^2 + DPH 21%)

VÝHODNÁ POLOHA

- **Město Chrastava vyžaduje k zajištění závazků kupujících poskytnutí jistoty zájemcem o koupi ve výši 3.326.000,- Kč** (tj. 10% z ceny bez DPH zaokrouhleno na celé tisíce nahoru).
- **Výše uvedené parcely jsou součástí regulačního plánu pro výstavbu rodinných domů.**

TERMÍN PODÁNÍ ŽÁDOSTÍ: do 14. 3. 2022 do 12:00 hodin na podatelnu městského úřadu Chrastava.

V případě souběhu nabídek bude Zastupitelstvo města Chrastava nejdříve jednat o nabídkách podaných k záměru č. 27/2021 !

Město si vyhrazuje právo kdykoli termín podání žádostí prodloužit.

Informace podá na MěÚ Chrastava, náměstí 1. máje 1, odbor ORM p. Houdová

tel. 482 363 822, mobil 702 142 389, e-mail houdova@chrastava.cz

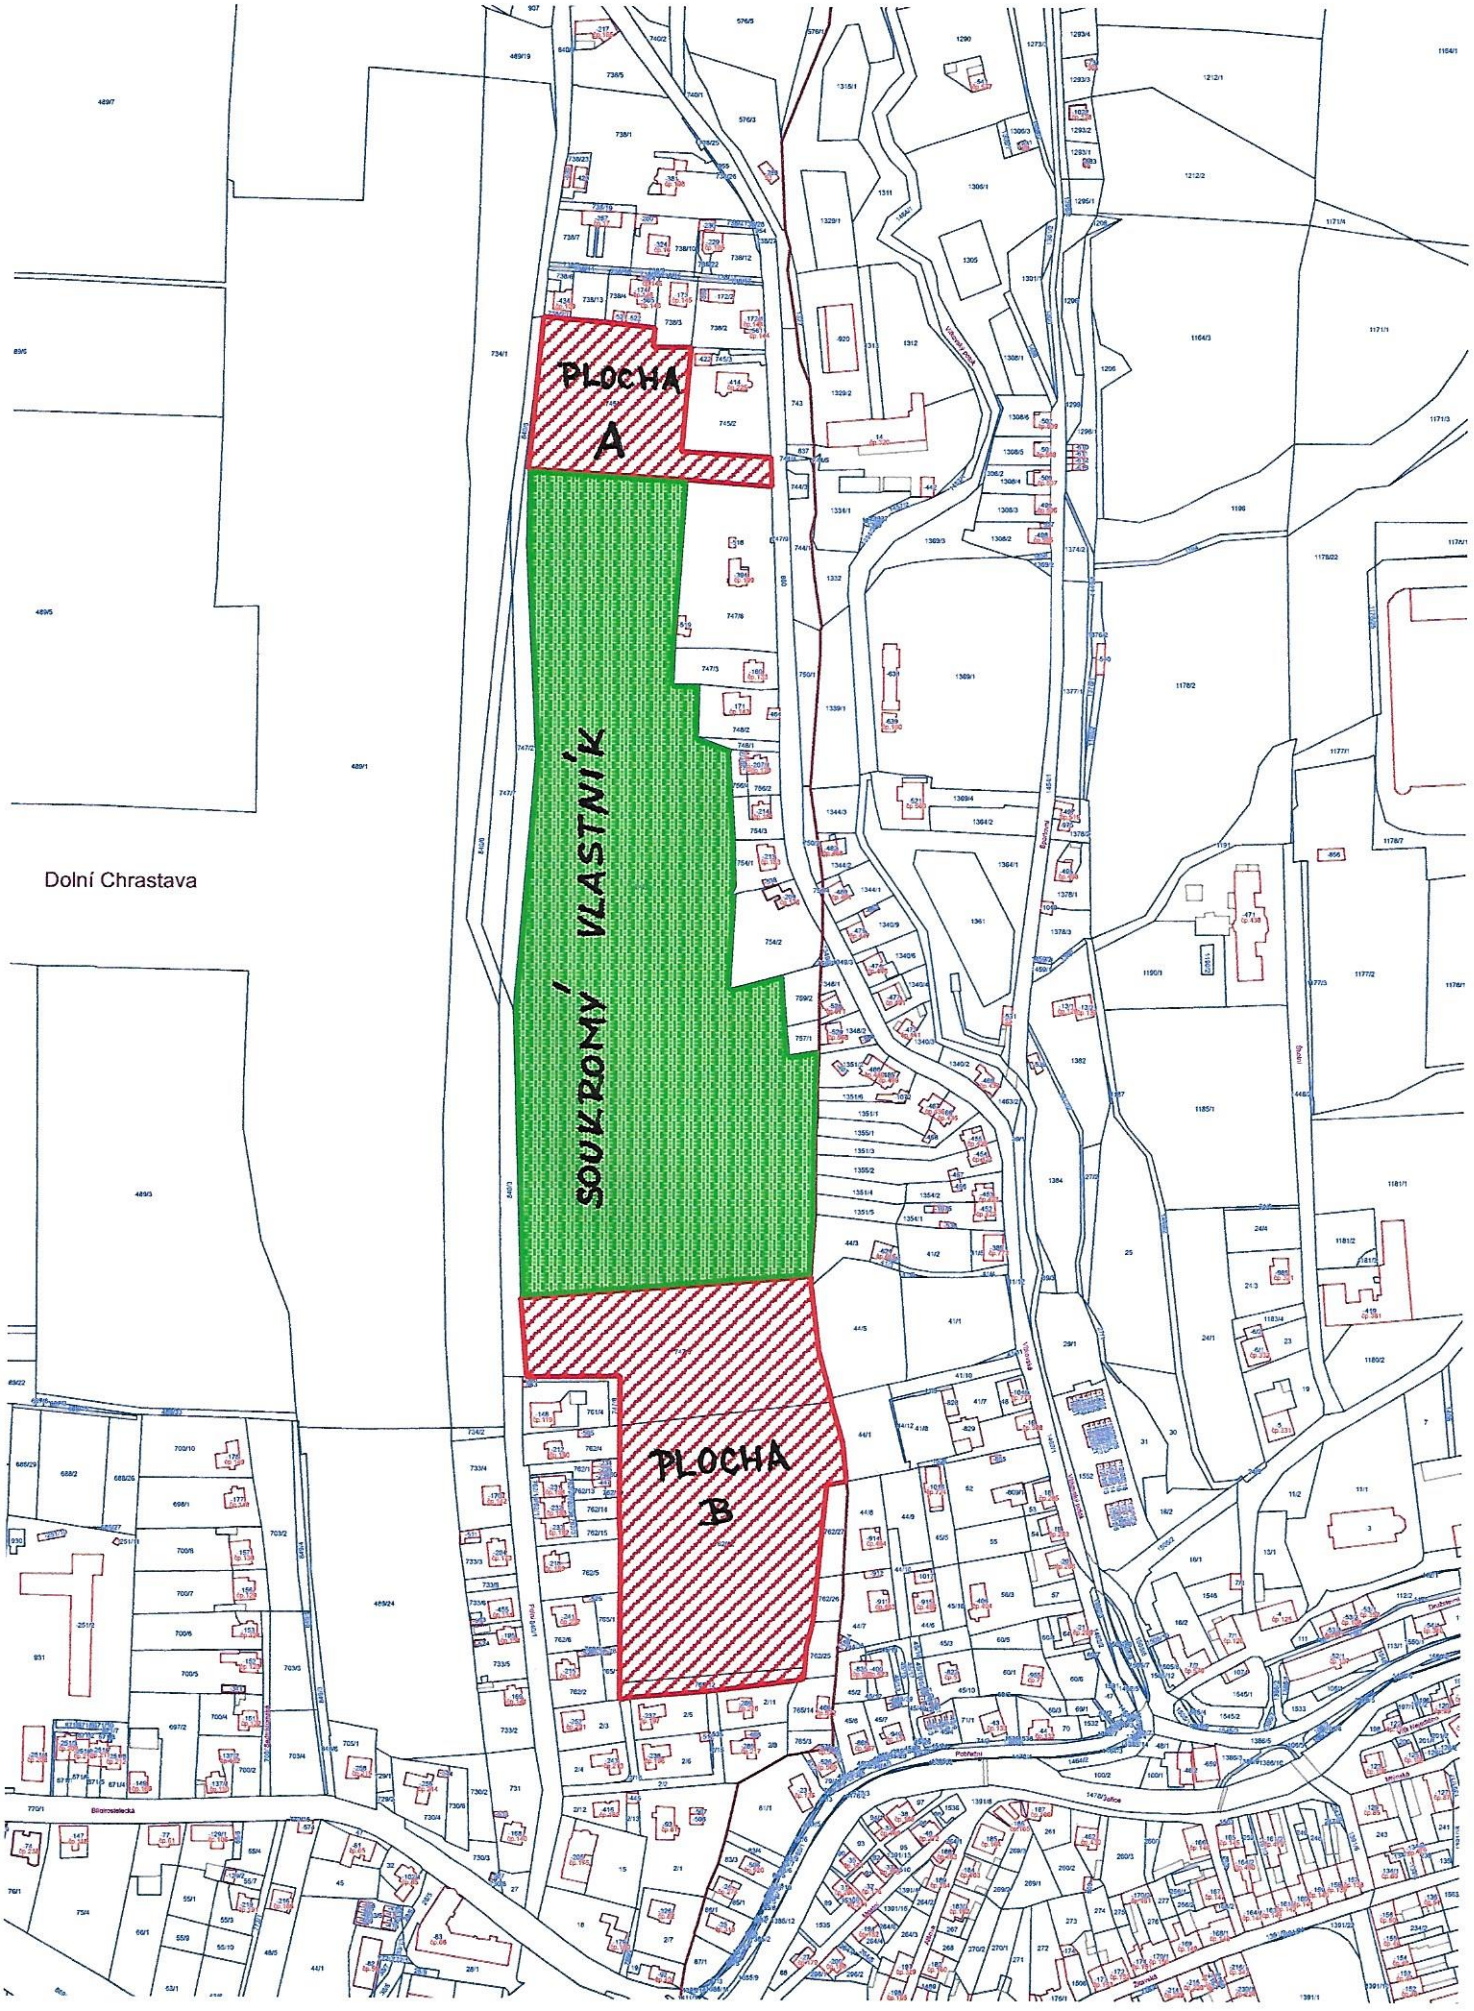
PLOCHA A
SOUKROMÝ VLASTNÍK
PLOCHA B
Dolní Chrastava

OBJEDNATEL
MĚSTO CHRASTAVA
NÁMĚSTÍ 1.MÁJE 1
463 31 CHRASTAVA
POŘIZOVATEL
MěÚ CHRASTAVA
NÁMĚSTÍ 1.MÁJE 1
463 31 CHRASTAVA

CHRASTAVA

LOKALITA POLNÍ - 60 RD
NÁZEV DÍLA, STUPEŇ, FÁZE
REGULAČNÍ PLÁN - ÚPRAVA A ZMĚNA
NÁZEV ČÁSTI DÍLA
HLAVNÍ VÝKRES VČ. REGULACÍ

04/2021 018/2020
DOKUMENTACE ČÁSTI DÍLA
1
MĚŘÍTKO
1 : 1000

ZHOTOVITEL AUTORIZACE
SAUL
U DOMOVINY 491/1
460 01 LIBEREC
PROJEKTANT
ING.ARCH. J.PLAŠIL
ING.ARCH. Z.AUER

- HRANICE KATASTRÁLNÍHO ÚZEMÍ
- HRANICE ZASTAVĚNÉHO ÚZEMÍ
- HRANICE ZASTAVITELNÉHO ÚZEMÍ
- HRANICE ŘEŠENÉHO ÚZEMÍ
- POZEMKY VODNÍCH PLOCH A TOKŮ
- POZEMKY PĚŠÍCH STEZEK A CHODNÍKŮ
- POZEMKY KOMUNIKACÍ ZKLIDNĚNÝCH SMÍŠENÝCH
- POZEMKY KOMUNIKACÍ VYHRAZENÝCH
- POZEMKY OSTATNÍCH MÍST, PARKOVIŠŤ
- POZEMKY KOMUNIKACE ZEMĚDĚLSKÉ
- POZEMKY SPORTU - HŘIŠTĚ
- POZEMKY SÍDELNÍ ZELENĚ VEŘEJNÉ
- POZEMKY SÍDELNÍ ZELENĚ OCHRANNÉ
- POZEMKY KRAJINNÉ ZELENĚ OCHRANNÉ
- POZEMKY OBYTNÉ
- OZNAČENÍ HLAVNÍCH ČÁSTÍ
- ÚLIČNÍ BLOKY - OZNAČENÍ
- STAVEBNÍ PARCELY - OZNAČENÍ
- VÝMĚRY PARCEL - m
- SCHÉMA DOMU - 14 x 8m A GARÁŽE - 8 x 6m
- STAVEBNÍ REGULAČNÍ ČÁRA PEVNÁ / HRANICE ZÁSTAVBY
- ZÁKLADNÍ KÓTY - m
- VSTUPNÍ SMĚR
- VYSOKÁ ZELEŇ - DŘEVINY
- KORIDOR PŘELOŽKY STÁVAJÍCÍHO ELEKTROVEDENÍ
- ÚSEK TŘÍDĚNÉHO ODPADU - DOCHÁZKA 150M
- TOPISOVÉ ZNAČENÍ PRVKŮ PRO TEXT

K.Ú. DOLNÍ CHRASTAVA | K.Ú. CHRASTAVA 1

SOUKROMÝ VLASTNÍK

A

B

X

Y

Z1 Z2 Z3 Z4 Z5 Z6 Z7 Z8 Z9 Z10 Z11 Z12 Z13 Z14 Z15 Z16 Z17 Z19 Z20 Z21 Z22 Z23

VÝTKOVSKÁ

BÍLOKOSTELECKÁ

K.Ú. DOLNÍ CHRASTAVA | K.Ú. CHRASTAVA 1