

# MAGISTRÁT MĚSTA LIBEREC

Odbor dopravy

Náměstí Dr. E. Beneše 1, 460 59 Liberec 1

Čj.: MML256698/21-OD/Fri  
CJ MML 003252/22  
VYŘIZUJE: Jana Fričová  
TEL.: 485 243 859

V Liberci dne 05.01.2022

počet listů: 1

počet příloh: 1

počet listů příloh: 1

## VEŘEJNÁ VYHLÁŠKA

### Návrh úpravy silničního provozu

Magistrát města Liberec, odbor dopravy, podle ust. § 124, odst. 6 zákona č. 361/2000 Sb., o provozu na pozemních komunikacích a o změnách některých zákonů (zákon o silničním provozu), ve znění pozdějších předpisů (dále jen „zákon o silničním provozu“), příslušný správní úřad na úseku silnic II. a III. třídy, místních komunikací a veřejně přístupných účelových komunikací v obvodu rozšířené působnosti statutárního města Liberec v souladu s ust. § 172, odst. 1 zákona č. 500/2004 Sb., správní řád, ve znění pozdějších předpisů (dále jen „správní řád“),

### **zveřejňuje návrh stanovení místní úpravy provozu,**

dle ust. § 77, odst. 1, písm. c), odst. 5 zákona o silničním provozu, která spočívá v umístění

dopravní značky: **IP 12** „Vyhrazené parkoviště“ s mezinárodním symbolem přístupnosti včetně vodorovného dopravního značení **V 10f**

v místě: ul. Střelecký vrch u č.p. 666 v Chrastavě – *dle situace*

V souladu s ust. § 172, odst. 4 a 5 správního řádu **vyzýváme** oprávněné osoby k podání připomínky nebo námítky k tomuto návrhu opatření, v termínu do **30 dnů ode dne zveřejnění**.

#### **Odůvodnění:**


Magistrát města Liberec, odbor dopravy, oddělení silniční a dopravní, předkládá v souladu s ust. § 172, odst. 1 správní řád návrh úpravy silničního provozu k umístění výše uvedeného dopravního značení na základě žádosti Města Chrastava.

Vlastníci nemovitostí, jejichž práva, povinnosti nebo zájmy související s výkonem vlastnického práva mohou být opatřením obecné povahy přímo dotčeny, mohou podat písemné odůvodněné námítky, ostatní osoby, jejichž práva, povinnosti nebo zájmy mohou být dotčeny, mohou uplatnit písemné připomínky v termínu do 30 dnů ode dne zveřejnění.

**Návrh úpravy silničního provozu je vyvěšen na dobu 15 dnů.**

Ing. Pavel Rychetský  
vedoucí odboru dopravy



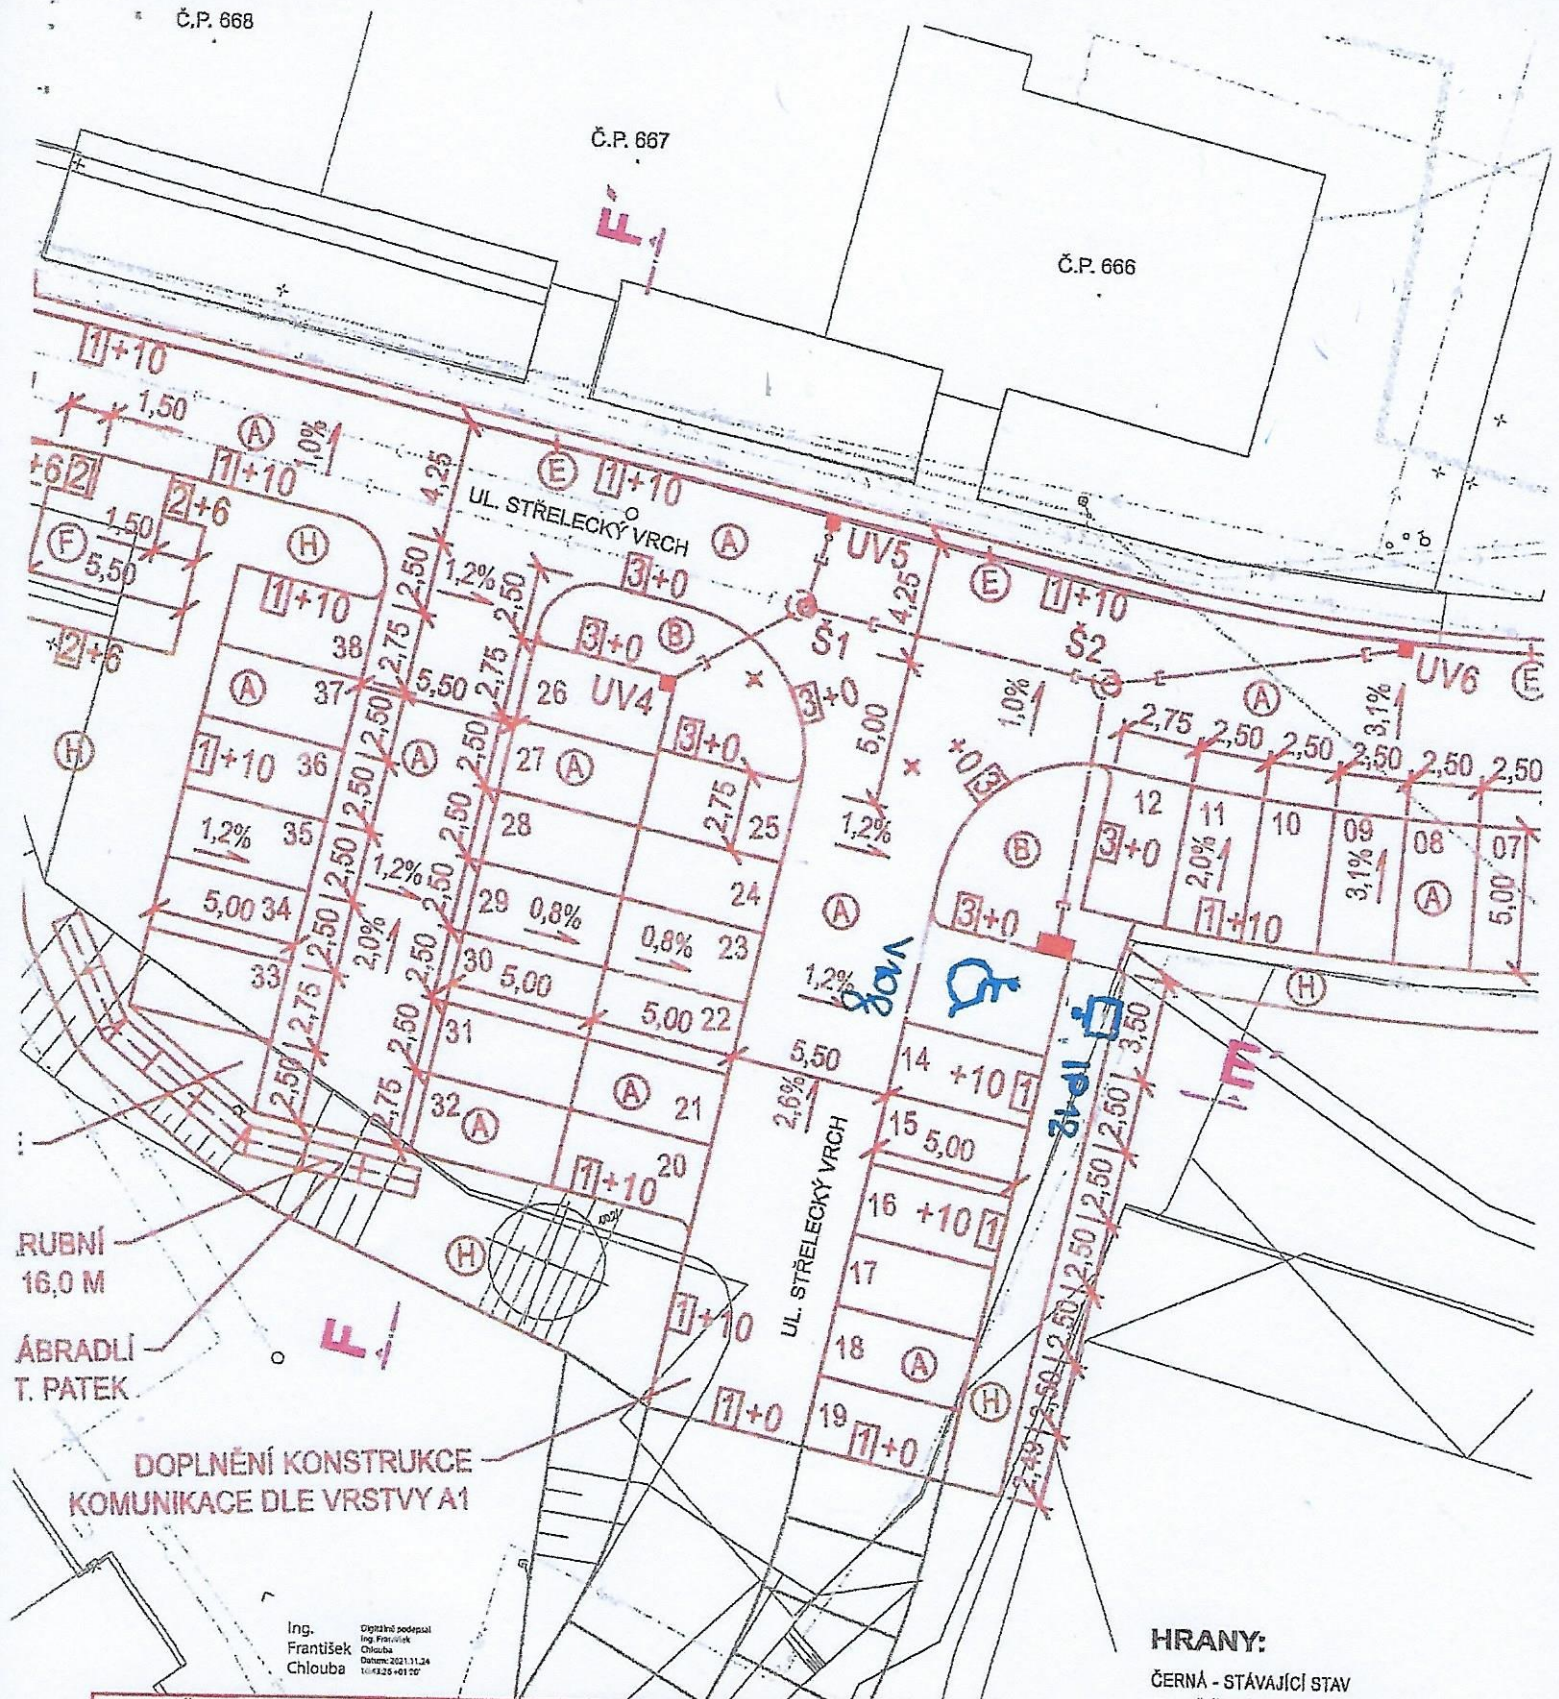

Ing. František Chlouba  
 Diplomatický inženýr  
 Chlouba  
 Datum: 2021.11.24  
 1014325+0120

Policie České republiky, jakožto dotčený orgán vydávající stanovisko ve smyslu ust. §25/1 z.č. 13/1997Sb. a §77/2b z.č. 361/2000Sb. s předloženým návrhem souhlasí, neboť odpovídá obecným požadavkům na bezpečnost a plynulost provozu na pozemních komunikacích.  
 Odsouhlaseno dne 24.11.2021 pod č.j. KRPL-107602-1/ČJ-2021-180506-03 za podmínky dodržení zejména vyhl. č. 294/2015Sb., Technických podmínek č. 65 a TP 133.

Dopravní značení č. IP 12 bude doplněno o symbol 225 z vyhl. č. 294/2015Sb. Stanovisko nelze užit samostatně. Slouží jako podklad pro silniční správní úřad (odbor dopravy). Pokud nebude do jednoho roku správním úřadem vydáno povolení na předmětnou žádost, pozbývá stanovisko platnosti.

- HRANY:**
- ČERNÁ - STÁVAJÍCÍ STAV
  - TMAVĚ ŠEDÁ - STÁVAJÍCÍ STAV IS
  - ČERVENÁ - NAVRHOVANÝ STAV HRAN
  - FIALOVÁ - HRANICE KATASTRU NEMOVITOSTÍ

**POZNÁMKY:**  
 KOTOVÁNO V METRECH

ZÁKRES STÁVAJÍCÍCH INŽENÝRSKÝCH SÍTÍ JE PŘED ZAPOČETÍM STAVEBNÍCH PRACÍ JE NUTNĚ DOTČENÉ INŽENÝRSKÉ SÍTĚ VYTYČIT V PŘÍPADĚ ODKRYTÍ STÁVAJÍCÍCH IS A ZJIŠTĚN NEDOSTATEČNĚHO KRYTÍ BUDE PŘEVEDENA JI EVENT. OCHRANA NA ZÁKLADĚ POŽADAVKŮ JE.