


Příloha č.1

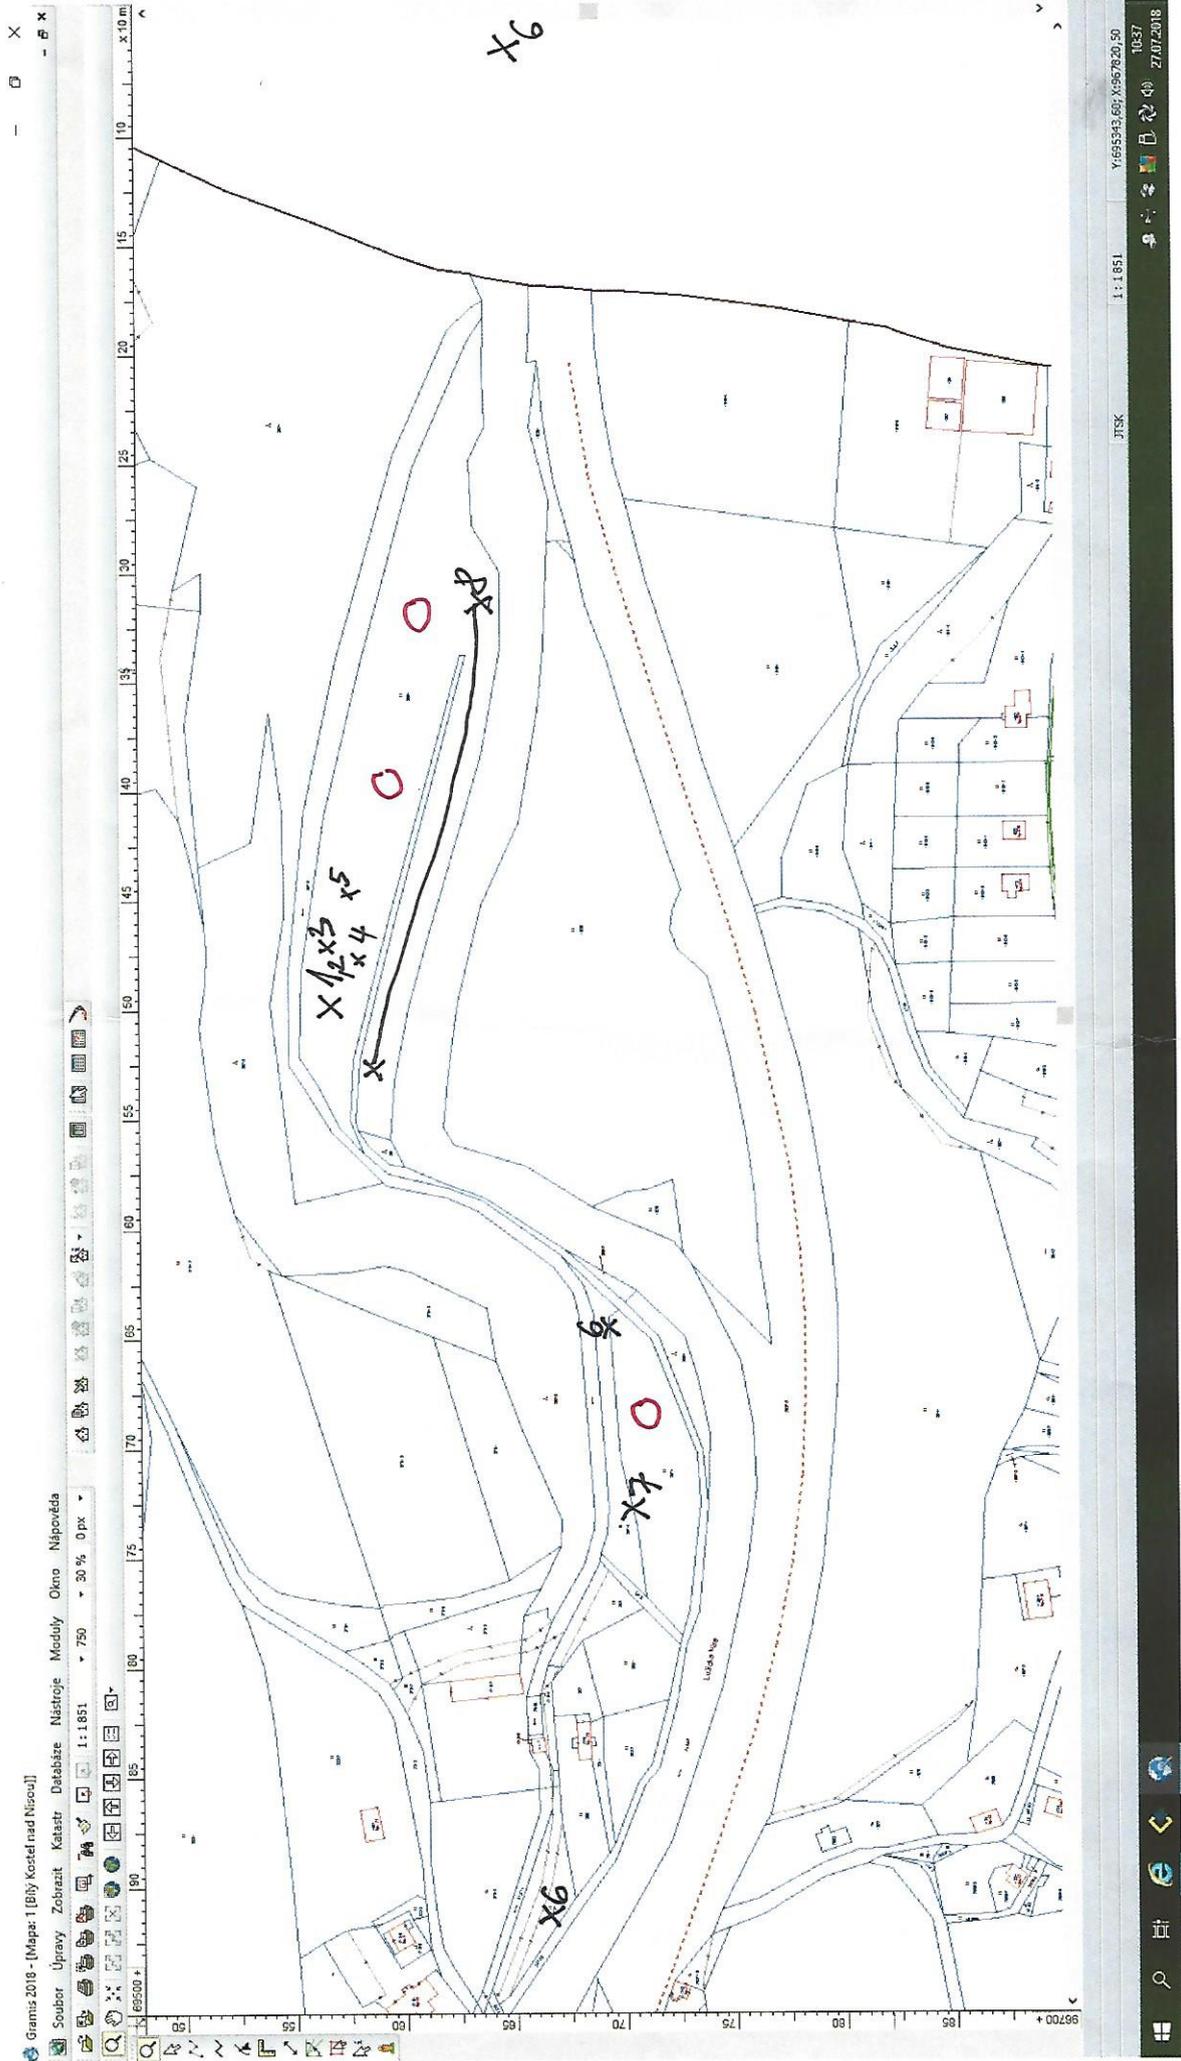

- 1- ALTÁN
 - 2- STŮL
 - 3,4- PRUŽEVINOVÉ HOUDKLO
 - 5- SKLÍPKY
 - 6- STŮL S LAVICEMI A STŘECHOU
 - 7- DVOU LANOVKA
- 8- FITNESS STEZKA
- - UHAŽOVANÁ MÍSTA PRO DALŠÍ PRVKY