




POHLED BOČNÍ

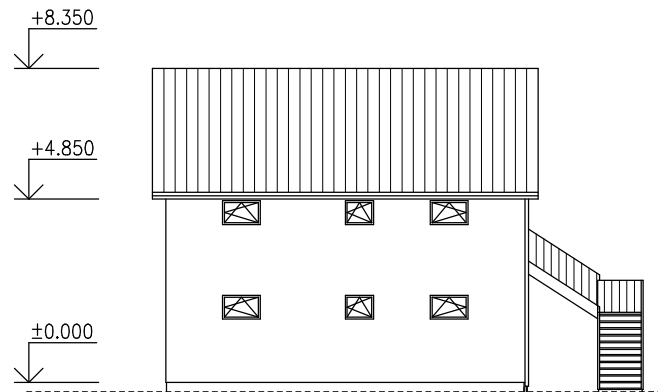

POHLED BOČNÍ

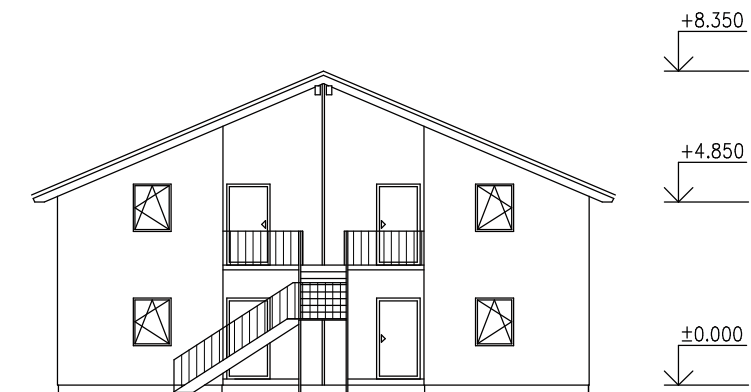

POHLED ČELNÍ

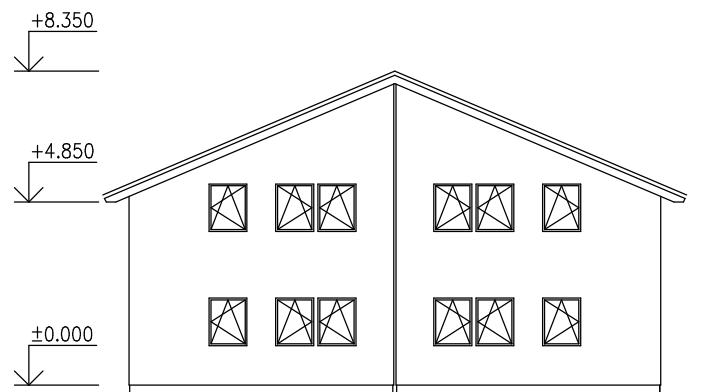

POHLED ZADNÍ

Podpis investora: _____

HLAVNÍ INŽENÝR PROJEKTU Ing. Josef Odehnal	ZODP. PROJEKTANT Ing. Václav Kuchynka	VYPRACOVAL		
INVESTOR				
MÍSTO	KRAJ Liberecký	Č. KOPIE		
STAVBA Výstavba bytového domu		DATUM	09/2010	
ČÍSLO A NÁZEV OBJEKTU	Bytový dům se čtyřmi bytovými jednotkami	STUPEŇ	ke smlouvě	
NÁZEV VÝKRESU	Pohledy	MĚŘÍTKO 1:200	Č. ZAKÁZKY	ČÍSLO VÝKRESU