






## LEGENDA:

-  kabelové vedení - CYKY-J 4x10 mm<sup>2</sup> v chráničce DN 63mm
-  stávající kabelové rozvody VO
-  Svítidlo Schröder MC2 Zebra, zdroj CDM-T 150W osazeno ocelovém přechodovém stožáru výšky 6m vč. výzbroje a výložníku dle technické zprávy
-  stávající osv. bod

Zemní drát FeZN Ø 10mm bude uložen v celé trase kabelového vedení.

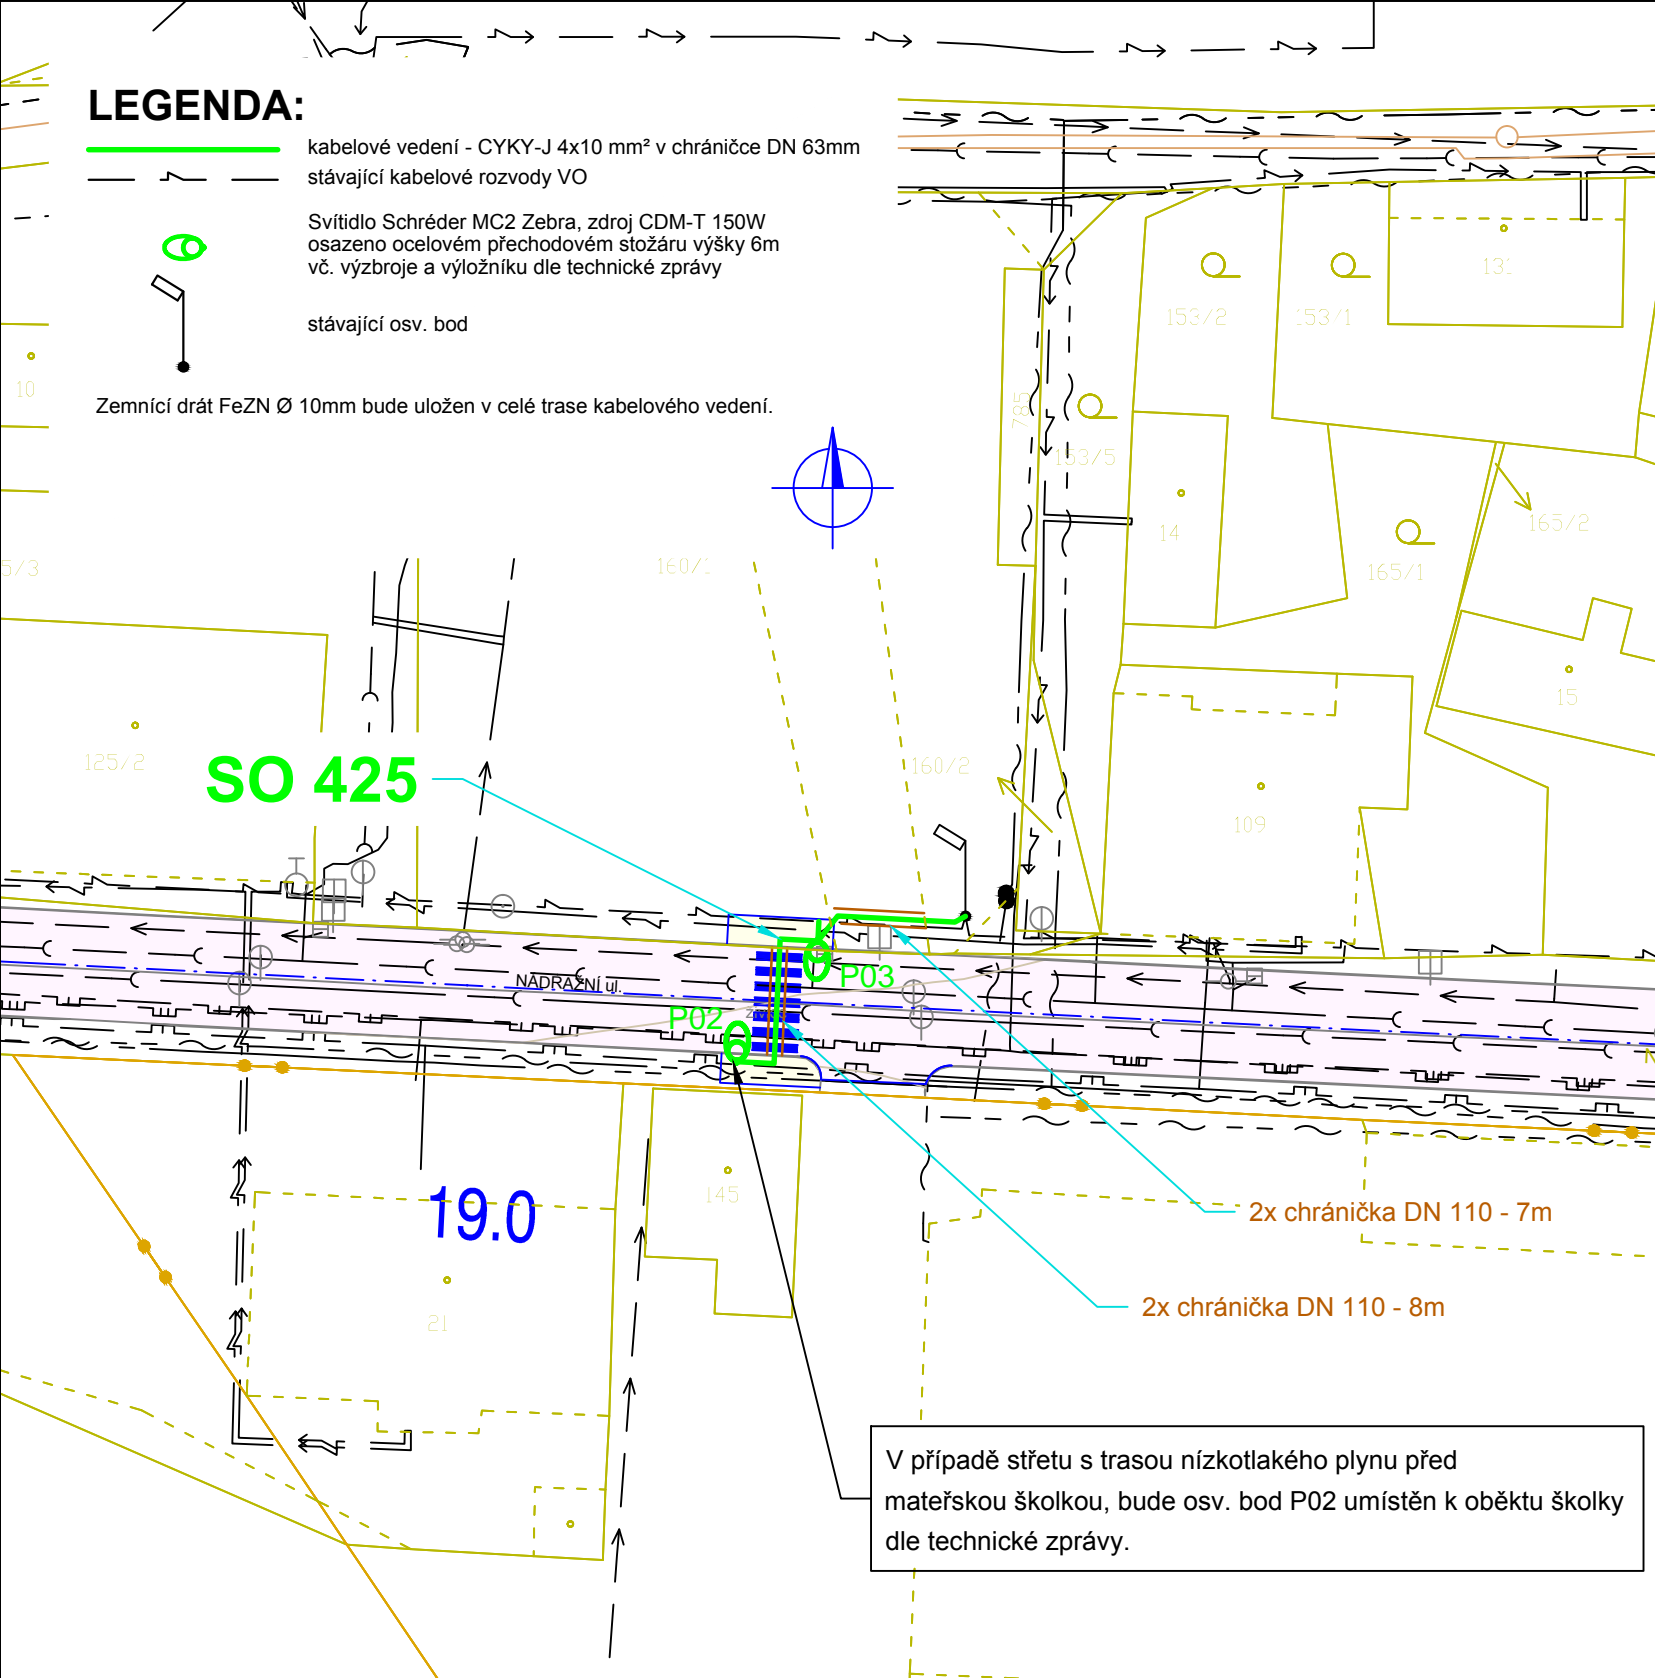

V případě střetu s trasou nízkotlakého plynu před mateřskou školkou, bude osv. bod P02 umístěn k objektu školky dle technické zprávy.

## TECH. ÚDAJE:

Napájecí soustava : 3 PEN, AC 50 Hz, 400/230 V, TN-C  
1 NPE, AC 50 Hz, 230 V, TN-S

Prostředky ochrany při poruše dle ČSN 33 2000-4-41 ed.2 a ČSN EN 61140 ed.2:  
Automatickým (samočinným) odpojením od zdroje a ochranným pospojováním

## POZNÁMKA:

Před zahájením zemních prací musí být zjištěn skutečný stav dotčených inženýrských sítí a zajištěno vytyčení jejich trasy. Veškeré práce spojené s těmito sítěmi budou včas ohlášeny a budou prováděny dle požadavků a pokynů jednotlivých správců. Výkopy kabelových rýh dle výkresu "vzorové řezy".

a			
b			
c			
Změna:	Předmět změny:	Datum:	Podpis:

# KONCEPT

SOUŘADNICOVÝ SYSTÉM: S-JTSK  
VÝŠKOVÝ SYSTÉM: Bpv

## OBNOVA SILNICE PO POVODNÍCH 2010 V LIBERECKÉM KRAJI

Investor:

**Liberecký kraj**  
U Jezu 642/2a, 461 80 Liberec 2



Dotační podprogram 217D11700  
Obnova obecního a krajského majetku postíženého živelní nebo jinou pohromou

Mandatář:



**Krajská správa silnic Libereckého kraje,**  
příspěvková organizace

České mládeže 632/32, 460 06 Liberec 6

Razítko:

Ověřil: Ing. Petr Kadlec

Datum:

Podpis:

Zhotovitel:

**Sdružení Chrastava I – Eurovia – Integra EUROVIA CS, a. s.**  
závod Liberec  
Londýnská 564, 460 11 Liberec 11

Razítko:

Ověřil: Ing. Ladislav Lorenc

Datum:

Podpis:

## SO 425 Osvětlení přechodu pro pěší, km 19,020

Zhotovitel RDS:



**Valbek, spol. s r.o.**


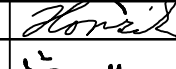
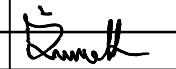
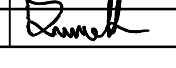
Vaňurova 505/17  
460 02 Liberec 3

HIP:

Ing. M. Hanžl

Zhotovitel:



Navrhl	V. Martínek		Zak. číslo	13006
Vypracoval	L. Honzík		Datum	02/2014
Zodp. projektant	Ing. J. Staněk		Stupeň	RDS
Tech. kontrola	L. Živnůstka		Měřítko	1:500
Akce:	<b>Obnova silnice po povodních 2010 (II/592 Chrastava) I. Etapa</b>		Č. přílohy:	Paré:
Barviřská 12, Liberec 3 Tel.: 485 104 773 Fax.: 485 107 962 e-mail: elpro@elproinvest.cz			SITUACE - SO 425	
			EV 02	