



VÝŘEZ Z PŮDORYSU - LEDNICE

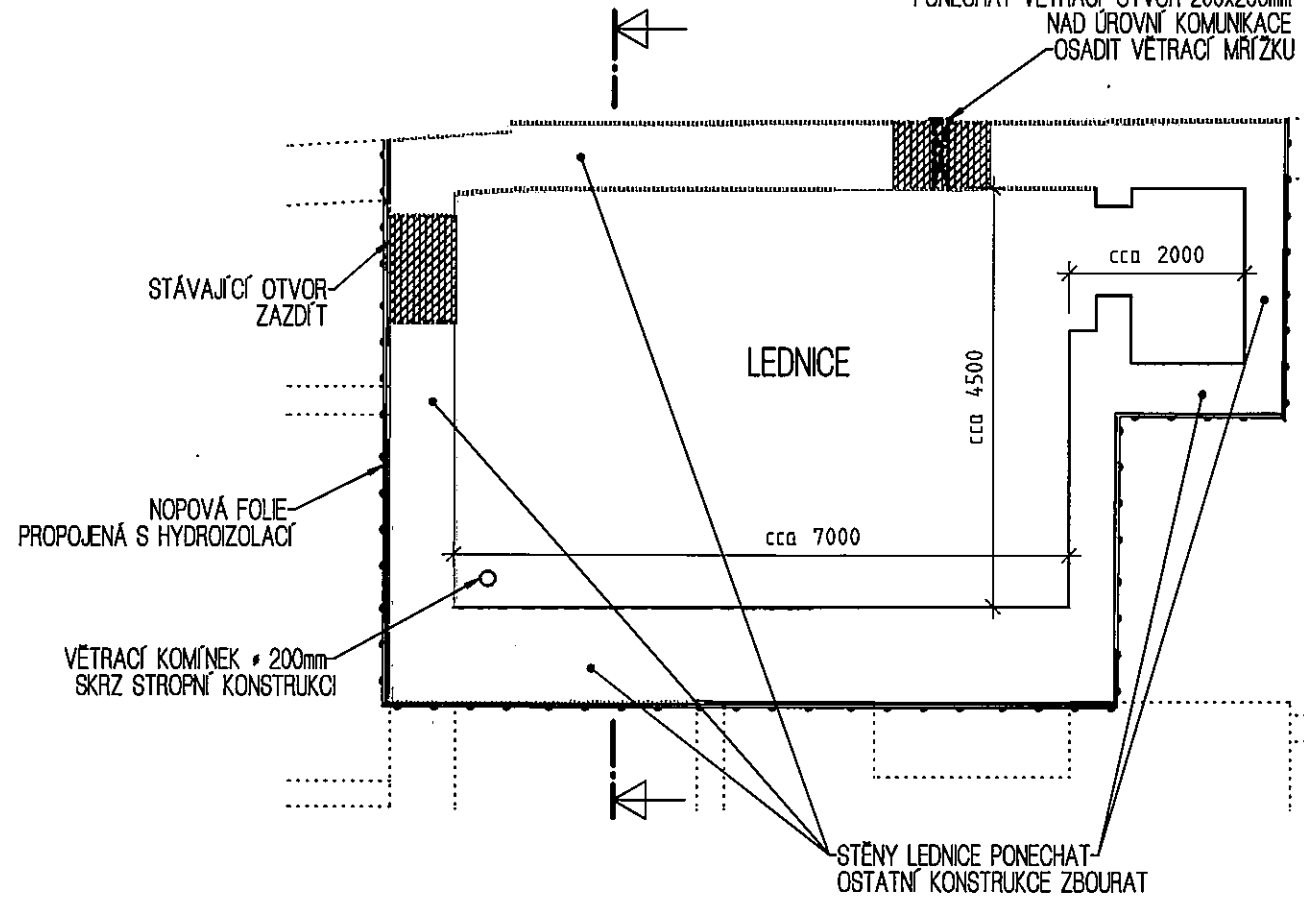

ŘEZ LEDNICÍ

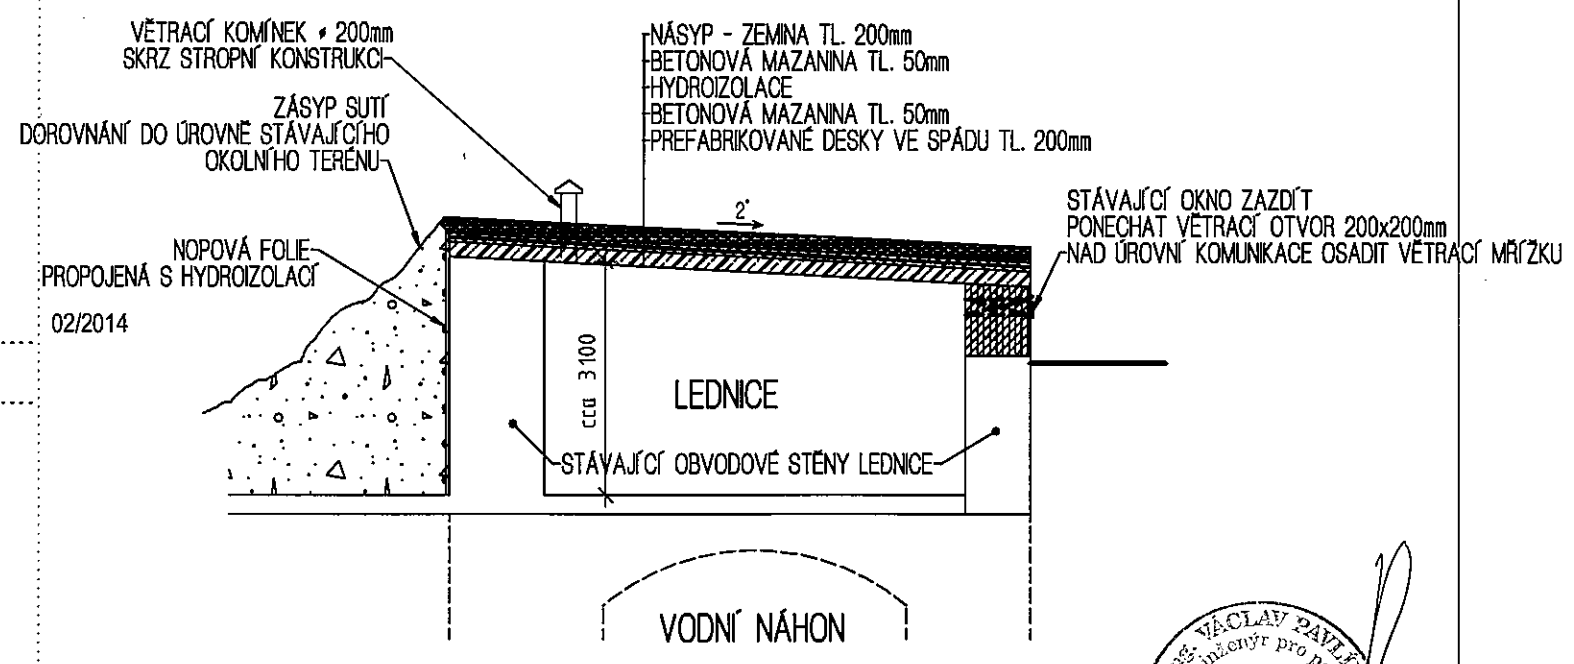

VED. PROJEKTU	PROJEKTANT	VYPRACOVAL	KONTROLOVAL	ING. VÁCLAV PAVLÍK IČO:13340301	
ING. V. PAVLÍK	ING. V. PAVLÍK			projektová činnost ve výstavbě Sněhurčina 712, 460 15 Liberec XV	
INVESTOR	Město Chrástava, nám. 1. máje 1, Chrástava	DATUM	02/2014		
MÍSTO STAVBY	Školní 136, Chrástava	ÚČEL	BP		
<b>DEMOLICE OBJEKTU NA stp.č. 50 CHRÁSTAVA, ŠKOLNÍ č.p. 136</b>				MĚŘÍTKO	1:100
				Č.ZAKÁZKY	P - 13 - 12
				Č.ARCHIVNÍ	P - 13 - 12 - BP
1. NADZEMNÍ PODLAŽÍ - LEDNICE DODATEK				ČÍSLO PŘÍLOHY D.b.9	