



**geodetická kancelář, s.r.o.**  
Chebská 53, Sokolov, 356 33

Tel.: +420 352 467240  
Fax.: +420 352 467243  
e-mail: [gks-sokolov@gks-sokolov.cz](mailto:gks-sokolov@gks-sokolov.cz)  
http: [www.gks-sokolov.cz](http://www.gks-sokolov.cz)

Komplexní práce a poradenství v oblasti geodézie a katastru nemovitostí.

---

**Věc: Geodetické práce**

Na základě objednávky firmy MARTIA a. s. budeme provádět ve dnech 18. 4. – 22.4.2017 v katastrálním území Horní Vítkov a k.ú. Dolní Vítkov geodetické práce pro vyhotovení provozní dokumentace pro stavbu D.Vítkov, obn. příp. VN pro TS LB 0621.

Dle zákona č.200/1994 Sb. (§7,8,10) Vás informujeme, že se budeme pohybovat na pozemcích kolem dané linky VVN. Prosíme o vyvěšení této informace na Vaši úřední desku.


V případě jakéhokoliv dotazu nás prosím kontaktujte na tel.602371624 nebo 605250090.

V příloze zasílám zákres vedení linky v mapě.

Děkuji a jsem s pozdravem.

GKS - geodetická kancelář, s.r.o.  
Chebská 53, 356 33 Sokolov  
DIČ: CZ26348462  
Tel.: +420 352 467 240

Ing. Denisa Petříková  
jednatelka

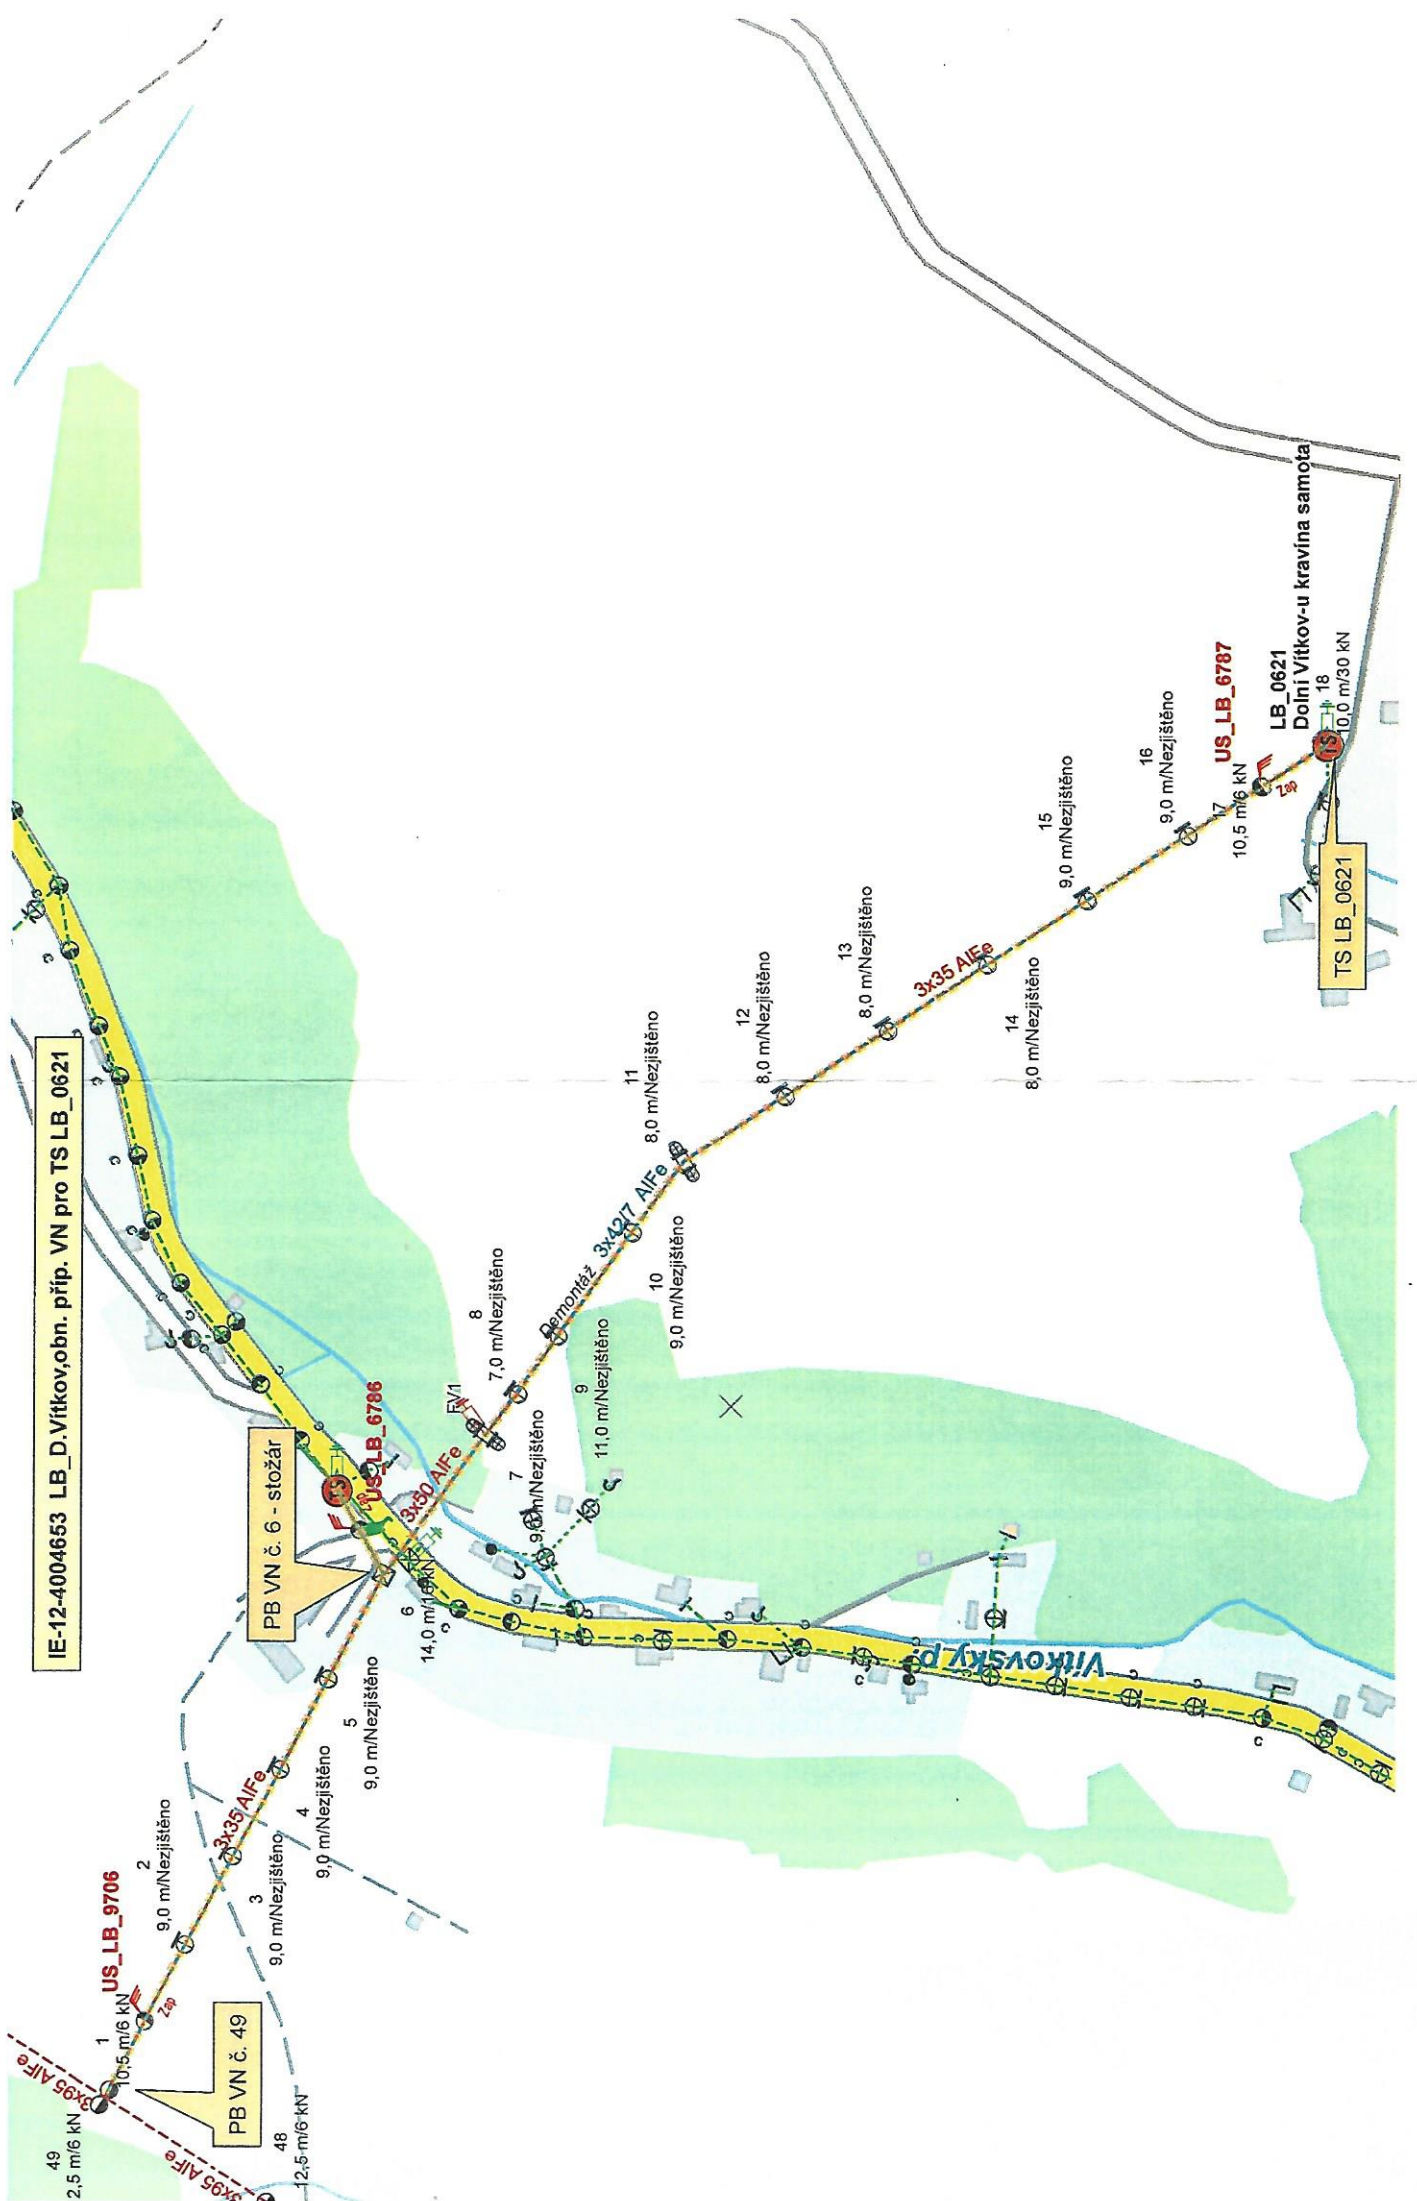

IE-12-4004653 LB\_D.Vitkov.obn. příp. VN pro TS LB\_0621

US\_LB\_9706

PB VN č. 6 - stožár

PB VN č. 49

US\_LB\_6786

US\_LB\_6787

LB\_0621  
Dolní Vitkov-u kravina samota

TS LB\_0621

3x35 AlFe

3x35 AlFe


































