


SITUACE M 1:500

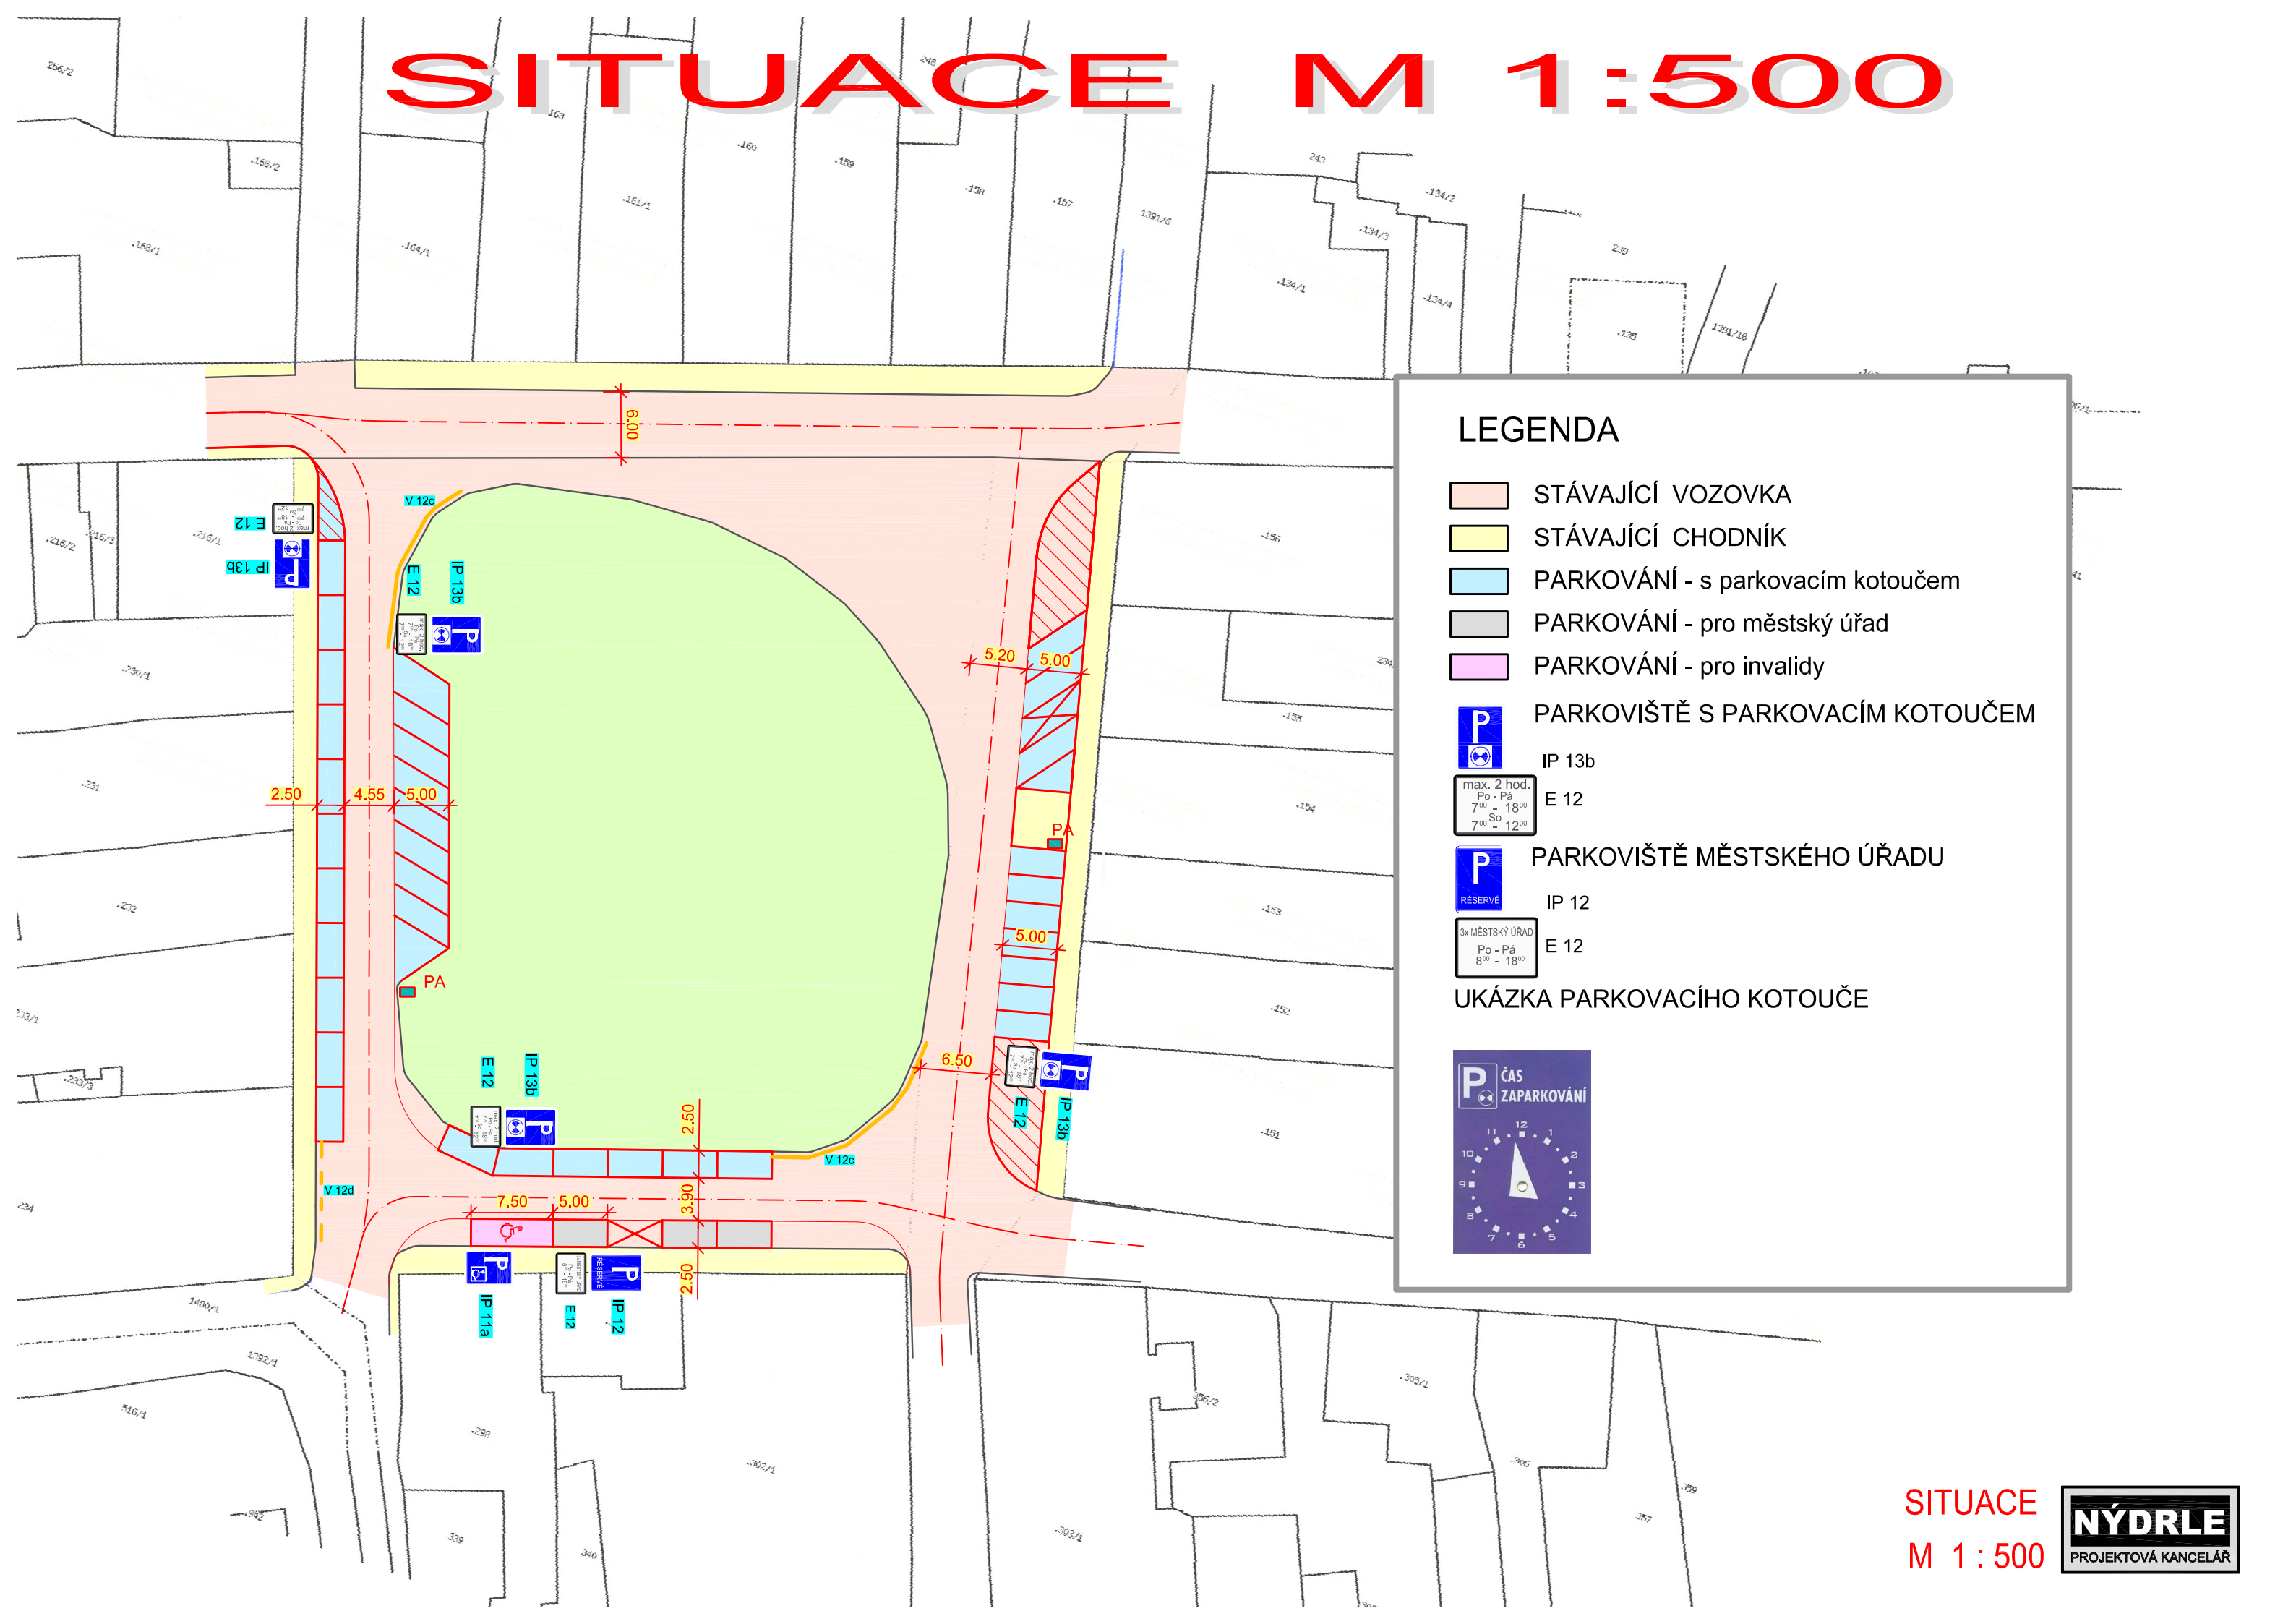

LEGENDA

- STÁVAJÍCÍ VOZOVKA
- STÁVAJÍCÍ CHODNÍK
- PARKOVÁNÍ - s parkovacím kotoučem
- PARKOVÁNÍ - pro městský úřad
- PARKOVÁNÍ - pro invalidy
- PARKOVIŠTĚ S PARKOVACÍM KOTOUČEM
- IP 13b
- max. 2 hod.
Po - Pá 7⁰⁰ - 18⁰⁰
So 7⁰⁰ - 12⁰⁰ E 12
- PARKOVIŠTĚ MĚSTSKÉHO ÚŘADU
- IP 12
- 3x MĚSTSKÝ ÚŘAD
Po - Pá 8⁰⁰ - 18⁰⁰ E 12

UKÁZKA PARKOVACÍHO KOTOUČE

