

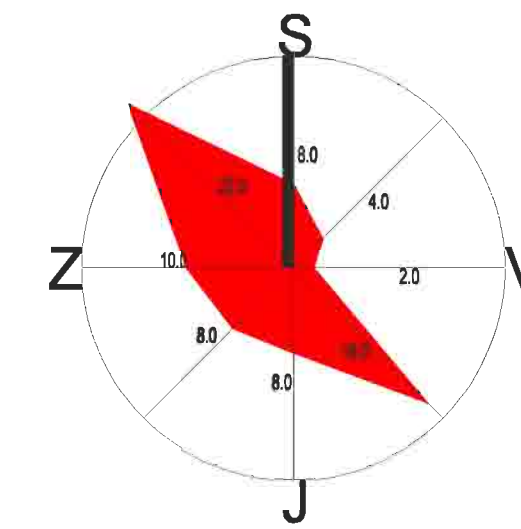


# CHRASTAVA

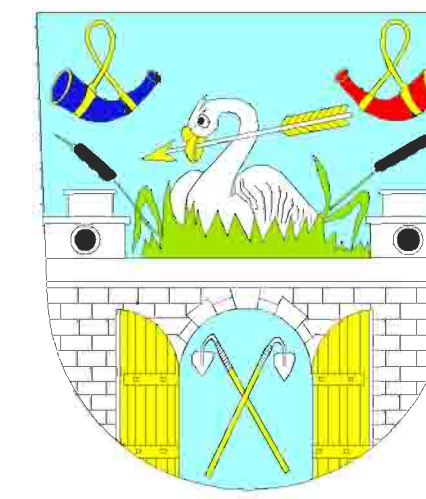

<b>ÚZEMNÍ PLÁN MĚSTA - 6.ZMĚNA</b> 2 31.10.2008 0152007		ING.ARCH.JAR PLÁŠIL ING.LADISLAV KRÁEK SAUL	NÁVRH MĚSTO CHRÁSTAVA NÁMĚSTÍ 1.MAJE 1 410 36 CHRÁSTAVA 1:5000
--	--	---	--

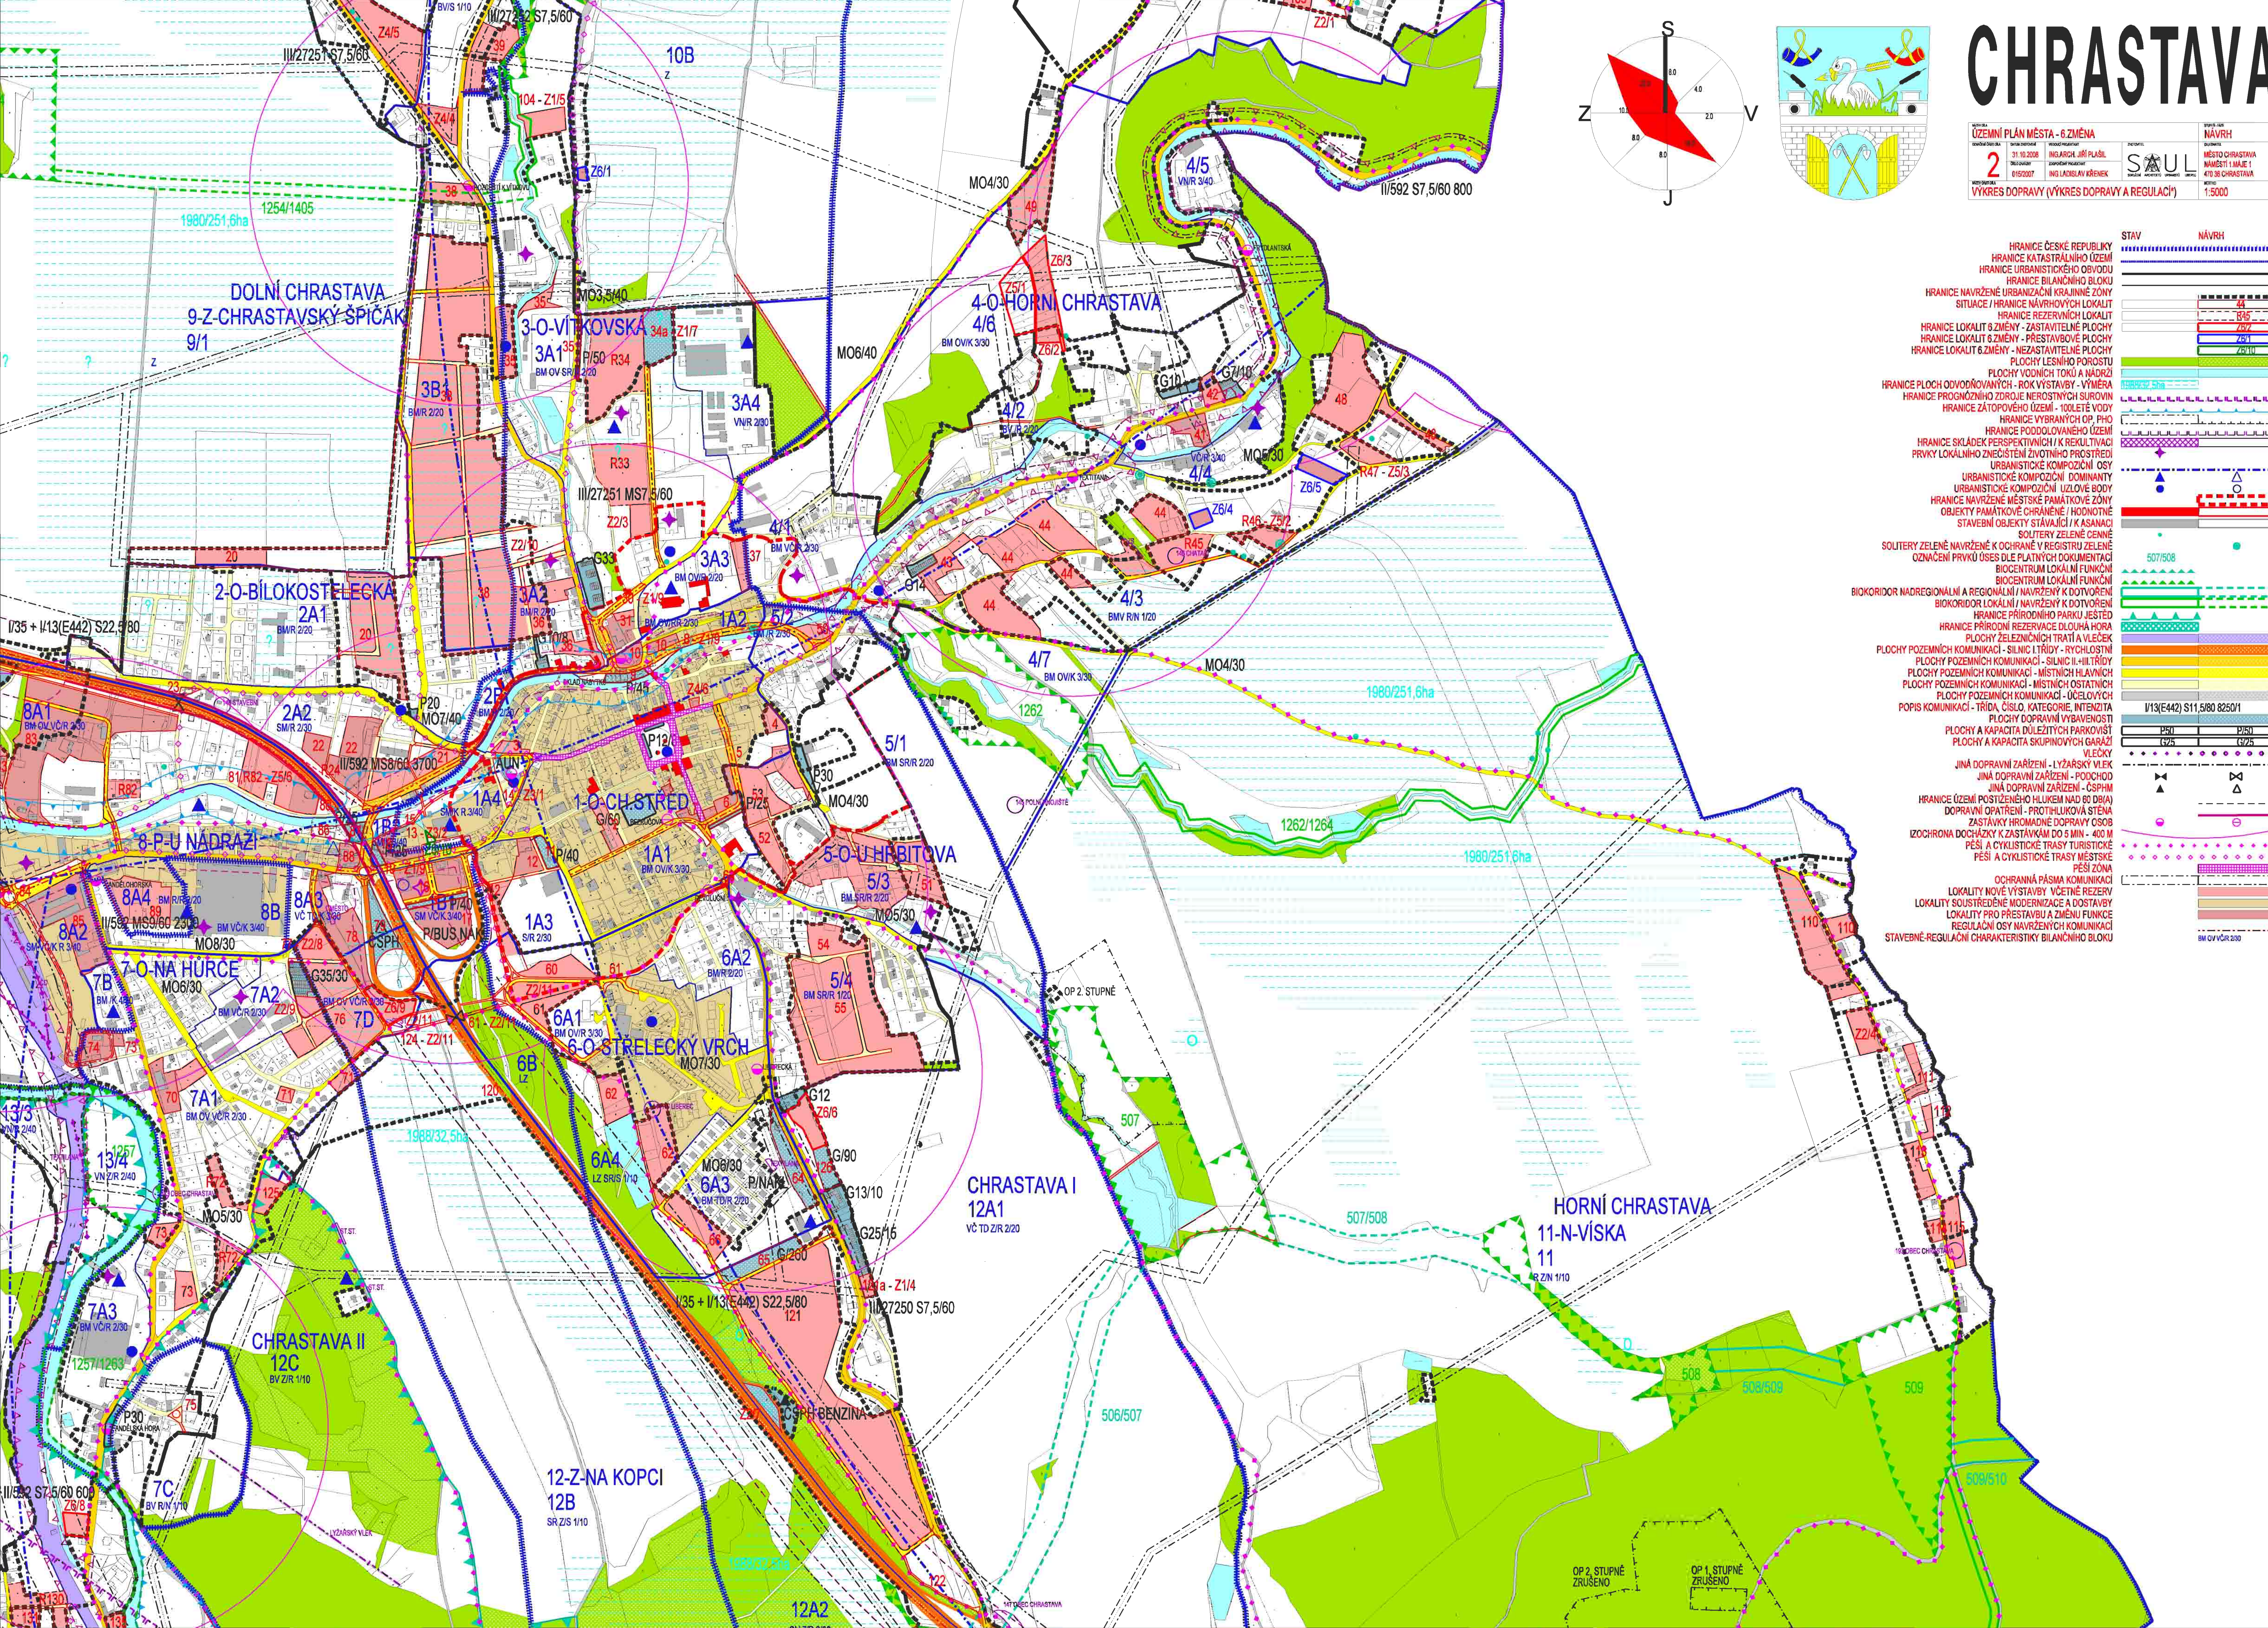

STAV	NÁVRH
HRANICE ČESKÉ REPUBLIKY	-----
HRANICE KATASTRÁLNÍHO ÚZEMÍ	-----
HRANICE URBAZNICKÉHO OBVODU	-----
HRANICE BILANČNÍHO BLOKU	-----
HRANICE NAVRŽENÉ URBAZNICKÉ KRAJINNÉ ZÓNY	-----
SITUACE / HRANICE NAVRHOVÝCH LOKALIT	-----
HRANICE REZERVNÍCH LOKALIT	-----
HRANICE LOKALIT 6.ZMĚNY - ZASTAVITELNÉ PLOCHY	-----
HRANICE LOKALIT 6.ZMĚNY - PŘESTAVBOVÉ PLOCHY	-----
HRANICE LOKALIT 6.ZMĚNY - NEZASTAVITELNÉ PLOCHY	-----
PLOCHY LESNÍHO POROSTU	-----
PLOCHY VODNÍCH TOKŮ A NÁDRŽÍ	-----
HRANICE PLOCH ODVOĐOVANÝCH - ROK VÝSTAVBY - VÝMĚRA	-----
HRANICE PROGNOZOVANÉHO ZDROJE NEROSTNÝCH SUROVIN	-----
HRANICE ZÁTOPOVÉHO ÚZEMÍ - 100LETÉ VODOY	-----
HRANICE VYBRANÝCH OP. PŮD	-----
HRANICE PODOLOVANÉHO ÚZEMÍ	-----
PRVKY LOKÁLNÍHO ZNEČIŠTĚNÍ ŽIVOTNÍHO PROSTŘEDÍ	-----
URBAZNICKÉ KOMPONIZÁČNÍ OSY	-----
URBAZNICKÉ KOMPONIZÁČNÍ DOMINANTY	-----
URBAZNICKÉ KOMPONIZÁČNÍ UZLOVÉ BODY	-----
HRANICE NAVRŽENÉ MĚSTSKÉ PAMÁTKOVÉ ZÓNY	-----
OBJEKTY PAMÁTKOVĚ CHRÁNĚNÉ / HODNOTNÉ	-----
STAVEBNÍ OBJEKTY STÁVAJÍCÍ / K ASANACI	-----
SOLITERY ZELENĚ CENNÉ	-----
SOLITERY ZELENĚ NAVRŽENÉ K OCHRANĚ V REGISTRU ZELENĚ	-----
OZNAČENÍ PRVKŮ ÚSES DLE PLATNÝCH DOKUMENTACÍ	-----
BIOCENTRUM LOKÁLNÍ FUNKCE	-----
BIOCENTRUM LOKÁLNÍ FUNKCE	-----
BIOKORIDOR NADREGIONÁLNÍ A REGIONÁLNÍ NAVRŽENÝ K DOTVOŘENÍ	-----
BIOKORIDOR LOKÁLNÍ NAVRŽENÝ K DOTVOŘENÍ	-----
HRANICE PŘÍRODNÍHO PARKU JEŠTĚD	-----
HRANICE PŘÍRODNÍ REZERVACE DOULHÁ HORA	-----
PLOCHY ŽELEZNIČNÍCH TRATÍ A VLEČEK	-----
PLOCHY POZEMNÍCH KOMUNIKACÍ - SILNIC I.TŘÍDY - RYCHLOSTNÍ	-----
PLOCHY POZEMNÍCH KOMUNIKACÍ - SILNIC II-III.TŘÍDY	-----
PLOCHY POZEMNÍCH KOMUNIKACÍ - MÍSTNÍCH OSTATNÍCH	-----
PLOCHY POZEMNÍCH KOMUNIKACÍ - ÚČELOVÝCH	-----
POPIS KOMUNIKACÍ - TRIDA, ČÍSLO, KATEGORIE, INTENZITA	-----
PLOCHY DOPRAVNÍ VYBAVENOSTI	-----
PLOCHY A KAPACITA DŮLEŽITÝCH PARKOVIŠTÍ	-----
PLOCHY A KAPACITA SKUPINOVÝCH GARÁŽÍ	-----
VLEČKY	-----
JINÁ DOPRAVNÍ ZAŘÍZENÍ - LYŽAŘSKÝ VLEČK	-----
JINÁ DOPRAVNÍ ZAŘÍZENÍ - POCHOD	-----
JINÁ DOPRAVNÍ ZAŘÍZENÍ - GSPHM	-----
HRANICE ÚZEMÍ POSTIŽENÉHO HLUKEM NAD 60 DB(A)	-----
DOPRAVNÍ OPATŘENÍ - PROTIHLUKOVÁ STĚNA	-----
ZASTÁVKY HROMADNÉ DOPRAVY OSOB	-----
IZOCHRONA DOCHÁZKY K ZASTÁVKÁM DO 5 MIN - 400 M	-----
PĚŠÍ A CYKLISTICKÉ TRASY TURISTICKÉ	-----
PĚŠÍ ZÓNA	-----
OCHRANNÁ PÁSMA KOMUNIKACÍ	-----
LOKALITY NOVÉ VÝSTAVBY VČETNĚ REZERV	-----
LOKALITY SOUSTŘEDĚNÉ MODERNIZACE A DOSTAVBY	-----
LOKALITY PRO PŘESTAVBU A ZMĚNU FUNKCE	-----
REGULAČNÍ OSY NAVRŽENÝCH KOMUNIKACÍ	-----
STAVEBNĚ-REGULAČNÍ CHARAKTERISTIKY BILANČNÍHO BLOKU	-----