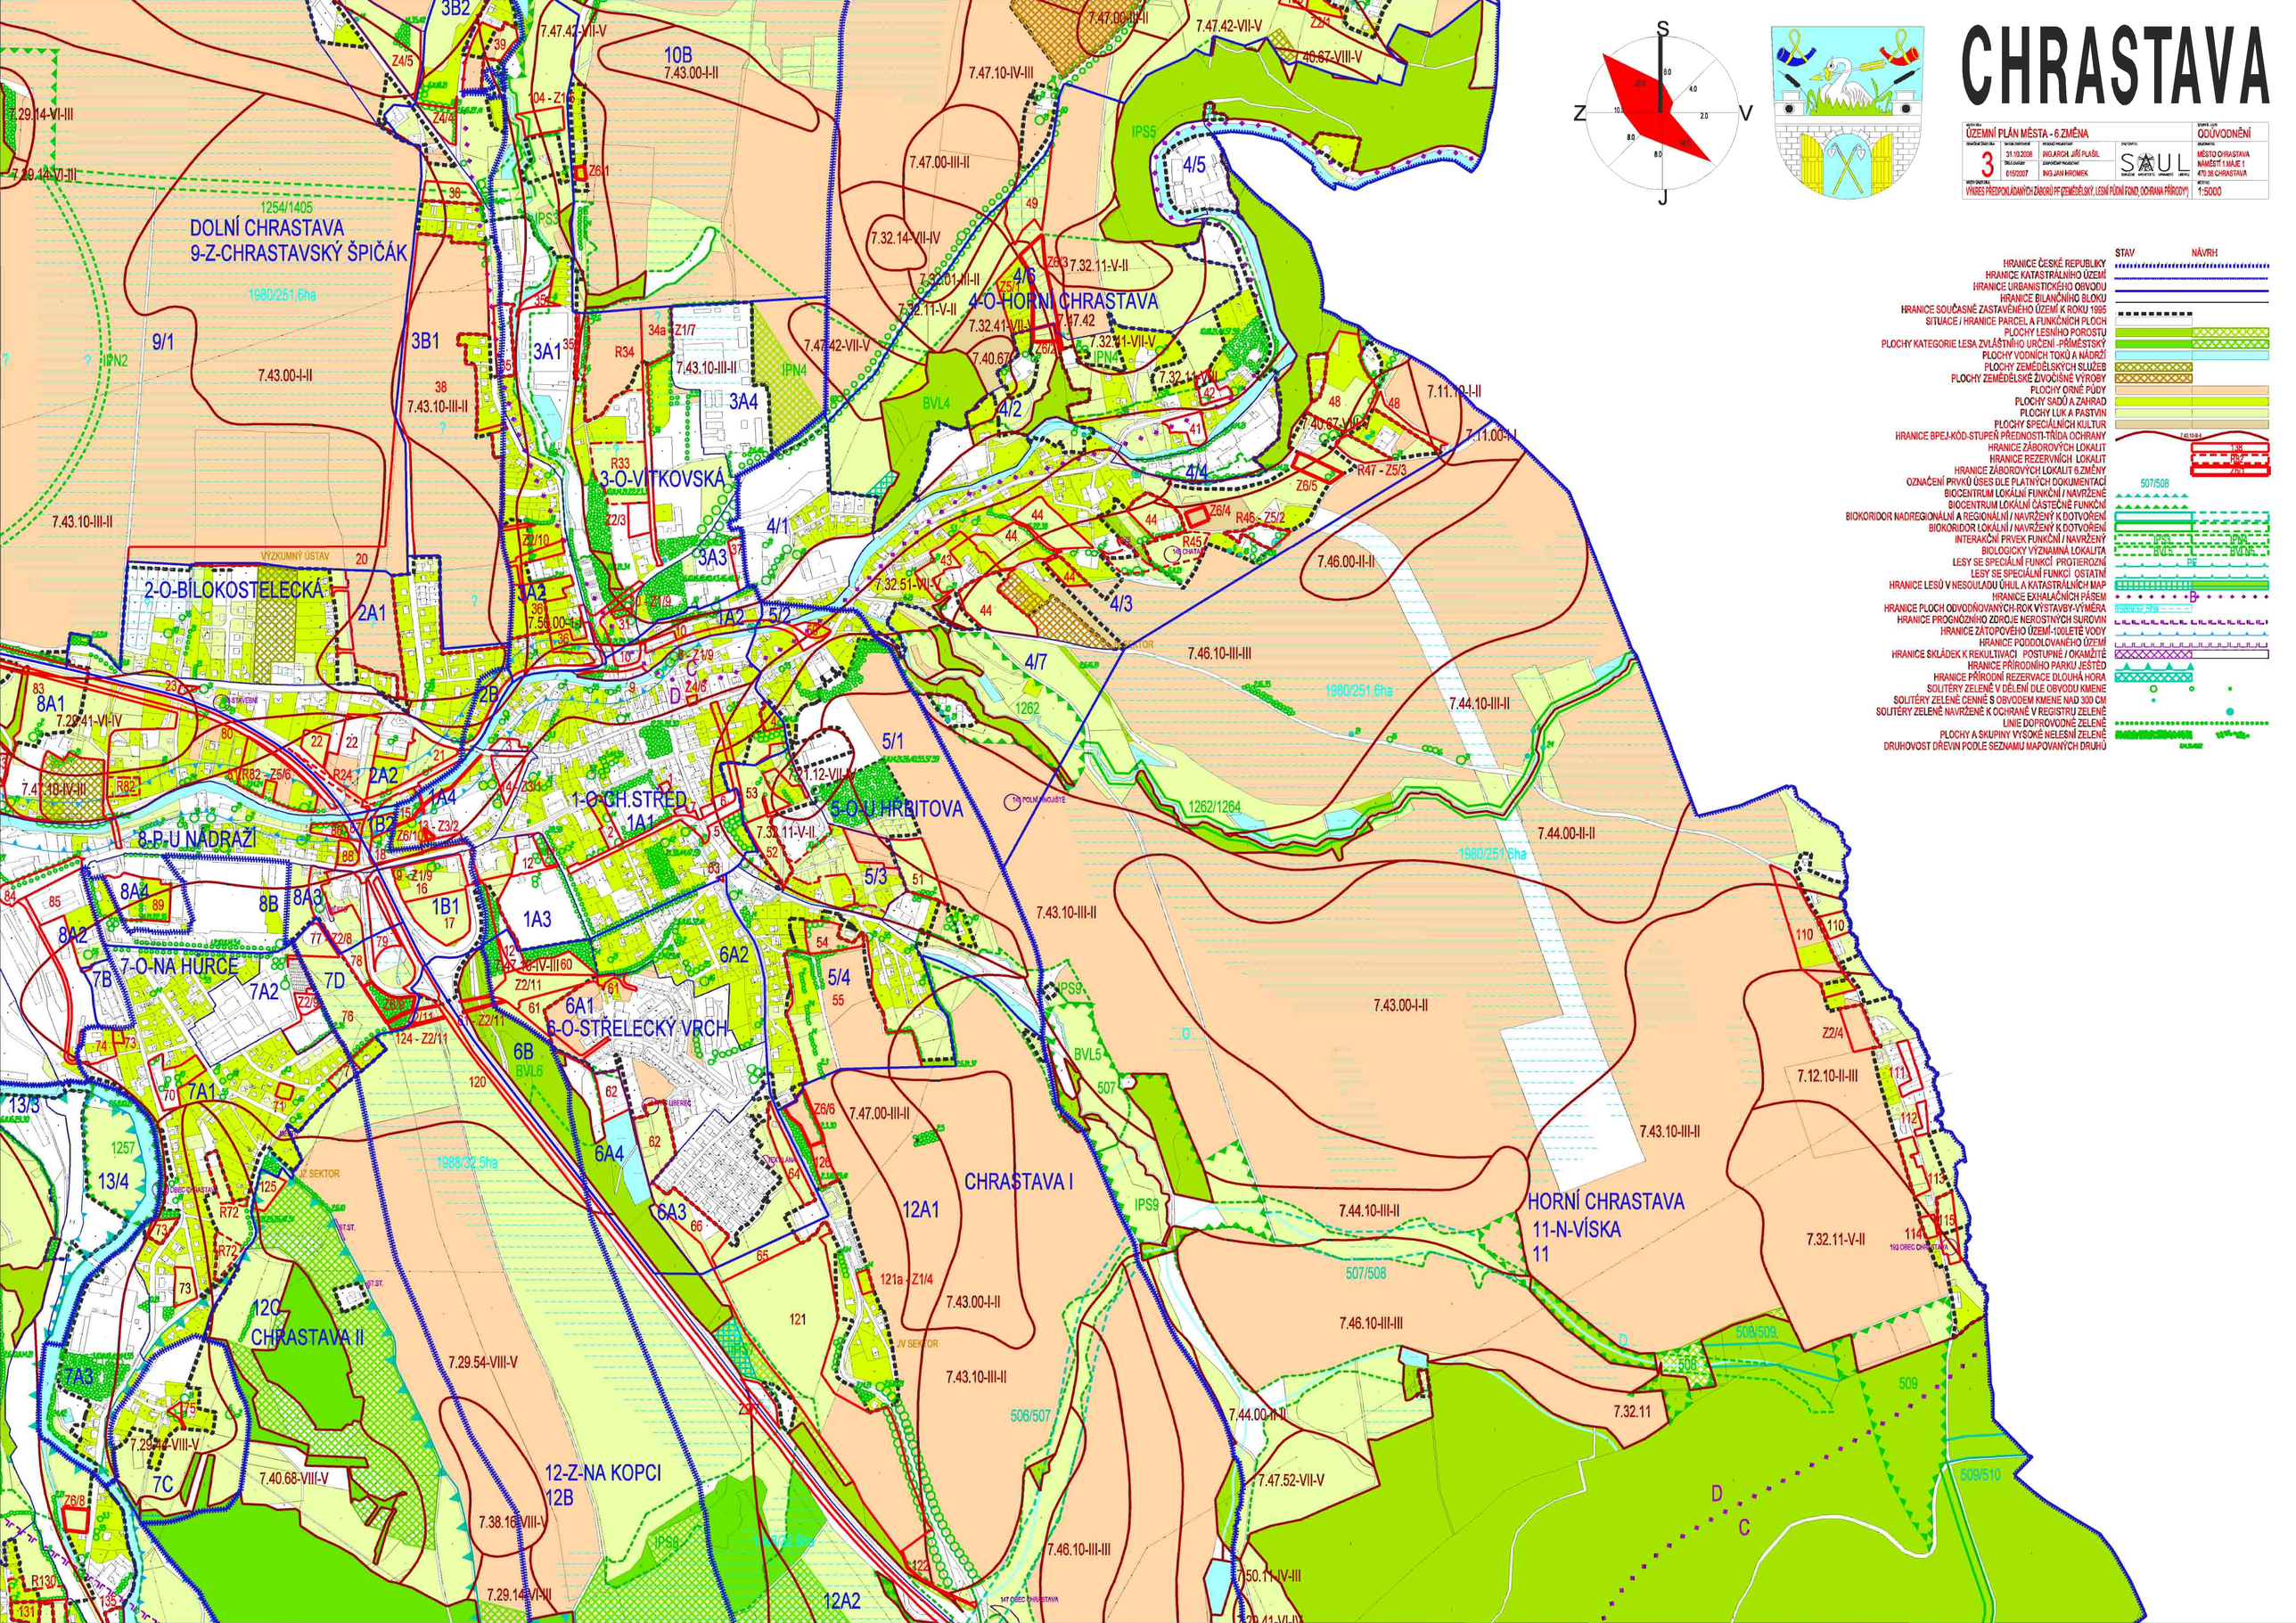
CHRASTAVA
ÚZEMNÍ PLÁN MĚSTA - 6.ZMĚNA
ODŮVODNĚNÍ
3
31.10.2008
ING.ARCH. JIŘÍ PLAŠIL
015/2007
ING.JAN HROMEK
SAUL
MĚSTO CHRASTAVA
NÁMĚSTÍ 1.MÁJE 1
470 38 CHRASTAVA
VÝKRES PŘEDPOKLÁDANÝCH ZÁBORŮ PF (ZEMĚDĚLSKÝ, LESNÍ PŮDNÍ FOND, OCHRANA PŘÍRODY)
1:5000
STAV
NÁVRH
HRANICE ČESKÉ REPUBLIKY
HRANICE KATASTRÁLNÍHO ÚZEMÍ
HRANICE URBANISTICKÉHO OBVODU
HRANICE BILANČNÍHO BLOKU
HRANICE SOUČASNĚ ZASTAVĚNÉHO ÚZEMÍ K ROKU 1995
SITUACE / HRANICE PARCEL A FUNKČNÍCH PLOCH
PLOCHY LESNÍHO POROSTU
PLOCHY KATEGORIE LESA ZVLÁŠTNÍHO URČENÍ -PŘÍMĚSTSKÝ
PLOCHY VODNÍCH TOKŮ A NÁDRŽÍ
PLOCHY ZEMĚDĚLSKÝCH SLUŽEB
PLOCHY ZEMĚDĚLSKÉ ŽIVOČIŠNÉ VÝROBY
PLOCHY ORNÉ PŮDY
PLOCHY SADŮ A ZAHRAD
PLOCHY LUK A PASTVIN
PLOCHY SPECIÁLNÍCH KULTUR
HRANICE BPEJ-KÓD-STUPEŇ PŘEDNOSTI-TŘÍDA OCHRANY
HRANICE ZÁBOROVÝCH LOKALIT
HRANICE REZERVNÍCH LOKALIT
HRANICE ZÁBOROVÝCH LOKALIT 6.ZMĚNY
OZNAČENÍ PRVKŮ ÚSES DLE PLATNÝCH DOKUMENTACÍ
BIOCENTRUM LOKÁLNÍ FUNKČNÍ / NAVRŽENÉ
BIOCENTRUM LOKÁLNÍ ČÁSTEČNĚ FUNKČNÍ
BIOKORIDOR NADREGIONÁLNÍ A REGIONÁLNÍ / NAVRŽENÝ K DOTVOŘENÍ
BIOKORIDOR LOKÁLNÍ / NAVRŽENÝ K DOTVOŘENÍ
INTERAKČNÍ PRVEK FUNKČNÍ / NAVRŽENÝ
BIOLOGICKY VÝZNAMNÁ LOKALITA
LESY SE SPECIÁLNÍ FUNKCÍ PROTIEROZNÍ
LESY SE SPECIÁLNÍ FUNKCÍ OSTATNÍ
HRANICE LESŮ V NESOULADU ÚHUL A KATASTRÁLNÍCH MAP
HRANICE EXHALAČNÍCH PÁSEM
HRANICE PLOCH ODVODŇOVANÝCH-ROK VÝSTAVBY-VÝMĚRA
HRANICE PROGNÓZNÍHO ZDROJE NEROSTNÝCH SUROVIN
HRANICE ZÁTOPOVÉHO ÚZEMÍ-100LETÉ VODY
HRANICE PODDOLOVANÉHO ÚZEMÍ
HRANICE SKLÁDEK K REKULTIVACI POSTUPNÉ / OKAMŽITÉ
HRANICE PŘÍRODNÍHO PARKU JEŠTĚD
HRANICE PŘÍRODNÍ REZERVACE DLOUHÁ HORA
SOLITÉRY ZELENĚ V DĚLENÍ DLE OBVODU KMENE
SOLITÉRY ZELENĚ CENNÉ S OBVODEM KMENE NAD 300 CM
SOLITÉRY ZELENĚ NAVRŽENÉ K OCHRANĚ V REGISTRU ZELENĚ
LINIE DOPROVODNÉ ZELENĚ
PLOCHY A SKUPINY VYSOKÉ NELESNÍ ZELENĚ
DRUHOVOST DŘEVIN PODLE SEZNAMU MAPOVANÝCH DRUHŮ
DOLNÍ CHRASTAVA
9-Z-CHRASTAVSKÝ ŠPIČÁK
4-O-HORNÍ CHRASTAVA
3-O-VÍTKOVSKÁ
2-O-BÍLOKOSTELECKÁ
1-O-CH.STŘED
5-O-U HRBITOVA
8-P-U NÁDRAŽÍ
7-O-NA HURCE
6-O-STŘELECKÝ VRCH
CHRASTAVA I
CHRASTAVA II
12-Z-NA KOPCI
HORNÍ CHRASTAVA
11-N-VÍSKA
11